



LEGENDA HRANIC A LIMIT



	HRANICE ŘEŠENÉHO ÚZEMÍ
	HRANICE PARCEL
	HRANICE ZASTAVITELNÝCH PLOCH DLE ÚZEMNÍHO PLÁNU
	HRANICE ZASTAVITELNÝCH PLOCH - NÁVRH
	TRASA PĚŠÍHO PROPOJENÍ
	ORIENTAČNÍ UMÍSTĚNÍ A TVAR SAMOSTATNÉ STOJÍCÍCH RODINNÝCH DOMŮ
	ORIENTAČNÍ DĚLENÍ A VELIKOSTI JEDNOTLIVÝCH PARCEL
	HRANICE FUNKČNÍHO ŘEŠENÍ
	TRASY RADIORELÉOVÝCH PAPRSKŮ
	PROTIPOVODŇOVÉ OPATŘENÍ
	LIMITA HLUKOVÉ IZOFONY L <sub>AED</sub> = 50 dB PRO POHLTIVÝ TERÉN
	TRASA VODOVODU
	HRANICE OCHRANNÉHO PÁSMO VN
	TRASA PLYNOVODU
	TRASA KANALIZACE

LEGENDA PLOCH

	PLOCHY BYDLENÍ - NÁVRH
	PLOCHY VEŘEJNÝCH PROSTRANSTVÍ - MÍSTNÍ KOMUNIKACE - NÁVRH
	PLOCHY VEŘEJNÝCH PROSTRANSTVÍ - NÁVRH

REGULAČNÍ PODMÍNKY

TYP DOMU NA PARCELE: SAMOSTATNÉ STOJÍCÍ RODINNÝ DŮM S 1 BYTOVOU JEDNOTKOU  
 MINIMÁLNÍ ODSTUPY OD SOUSEDNÍCH POZEMKŮ: DLE STAVEBNÍHO ZÁKONA A PROVÁDĚCÍCH VYHLÁŠEK  
 PODLAŽNOST: MAX. 1 NADZEMNÍ PODLAŽÍ A PODKROVÍ  
 STŘECHY: SEDLOVÁ, VALBOVÁ, PULTOVÁ A POLOVALBOVÁ STŘECHA, TAŠKOVÁ KRYTINA ČERVENÉ BARVY  
 ZASTAVITELNOST: MAX. 30%  
 PARKOVÁNÍ: MIN. 2 PARKOVACÍ STÁNÍ NA RODINNÝ DŮM NA VLASTNÍM POZEMKU

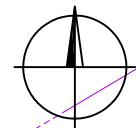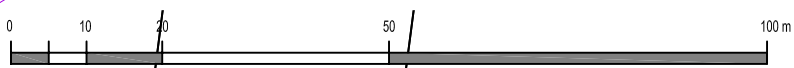

M 1:1000



zpracovatel Ing. arch. Milan Hrádek  
 zadavatel OBECNÍ ÚŘAD HOMOLE  
 stupeň ÚS  
 měřítko 1:1000  
 datum 7/2017  
 výkres č. 01

ÚZEMNÍ STUDIE HOMOLE - B27  
 Hlavní výkres