


# hlavní výkres

## změna č. 7 územního plánu Homole

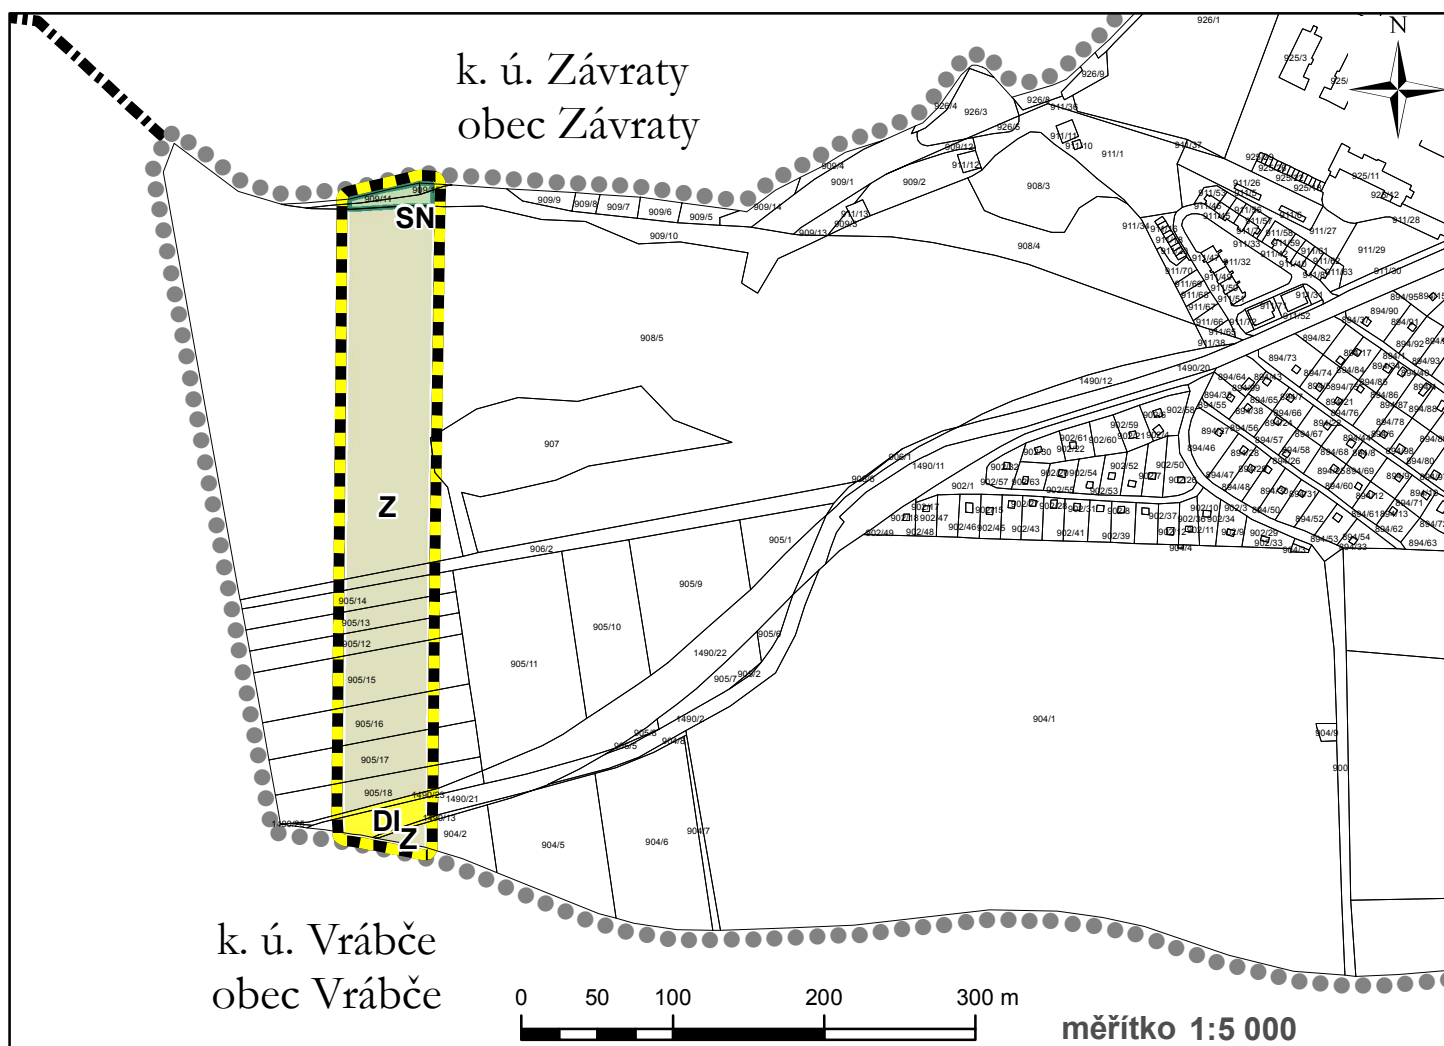

### plochy stabilizované

- DI** plochy dopravní infrastruktury silniční
- Z** plochy zemědělské
- SN** plochy smíšené nezastavěného území

### Legenda

- správní území obce
- řešené území změny

ZPRACOVATEL	
<b>UPLAN S.R.O.</b> Vlastibof 21, 392 01 Soběslav	
datum vyhotovení: listopad 2017	
vypracoval: <b>Ing. Vlastimil Smítka</b> <b>Ing. Simona Toupalíková</b>	
odpovědný projektant: <b>Ing. arch. Jaroslav Poláček</b>	
číslo pare:	razítko projektanta

ZÁZNAM O ÚČINNOSTI	
vydávající správní orgán: <b>Zastupitelstvo obce Homole</b>	datum nabytí účinnosti:
pořizovatel: <b>Obecní úřad Homole</b> ve spolupráci s oprávněnou úřední osobou - <b>Ing. Simona Toupalíková</b>	
podpis:	
starostka obce: <b>Jaroslava Heřmánková</b>	
podpis:	otisk úředního razítka pořizovatele