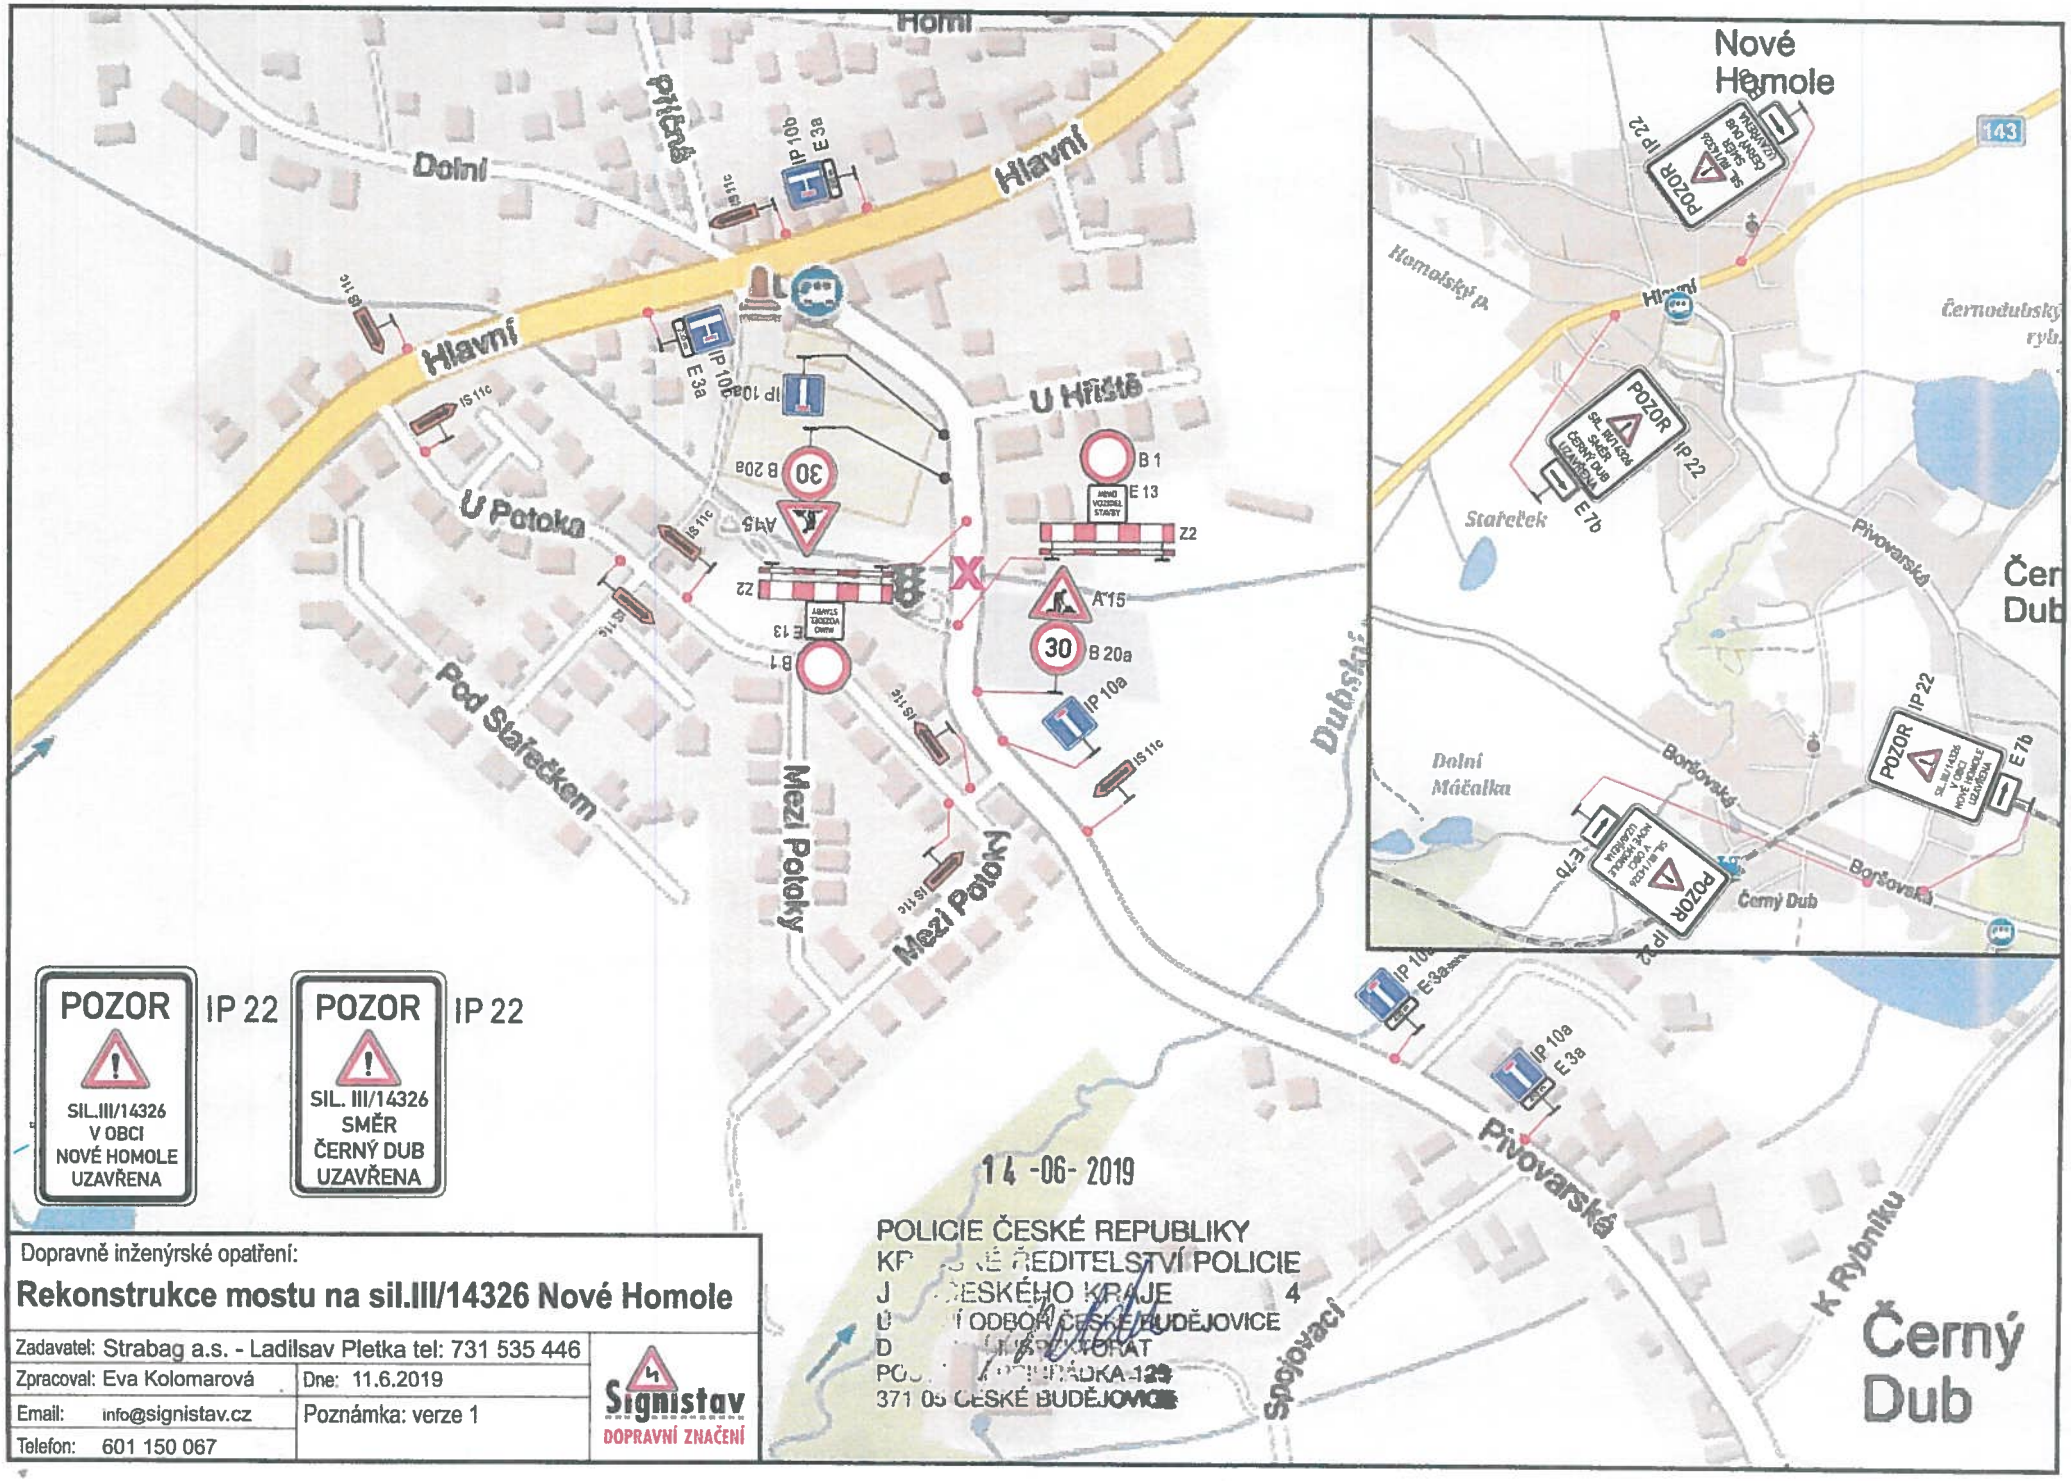


POZOR IP 22

SIL.III/14326
V OBCI
NOVÉ HOMOLE
UZAVŘENA

POZOR IP 22

SIL. III/14326
SMĚR
ČERNÝ DUB
UZAVŘENA

14 -06- 2019

POLICIE ČESKÉ REPUBLIKY
KR[illegible]ŘEDITELSTVÍ POLICIE
J[illegible]ČESKÉHO KRAJE 4
Ú[illegible] ODBOR ČESKÉ BUDĚJOVICE
D[illegible]
PO[illegible]
371 05 ČESKÉ BUDĚJOVICE

Dopravně inženýrské opatření:

Rekonstrukce mostu na sil.III/14326 Nové Homole

Zadavatel: Strabag a.s. - Ladislav Pletka tel: 731 535 446	
Zpracoval: Eva Kolomarová	Dne: 11.6.2019
Email: info@signistav.cz	Poznámka: verze 1
Telefon: 601 150 067	

Signistav
DOPRAVNÍ ZNAČENÍ