



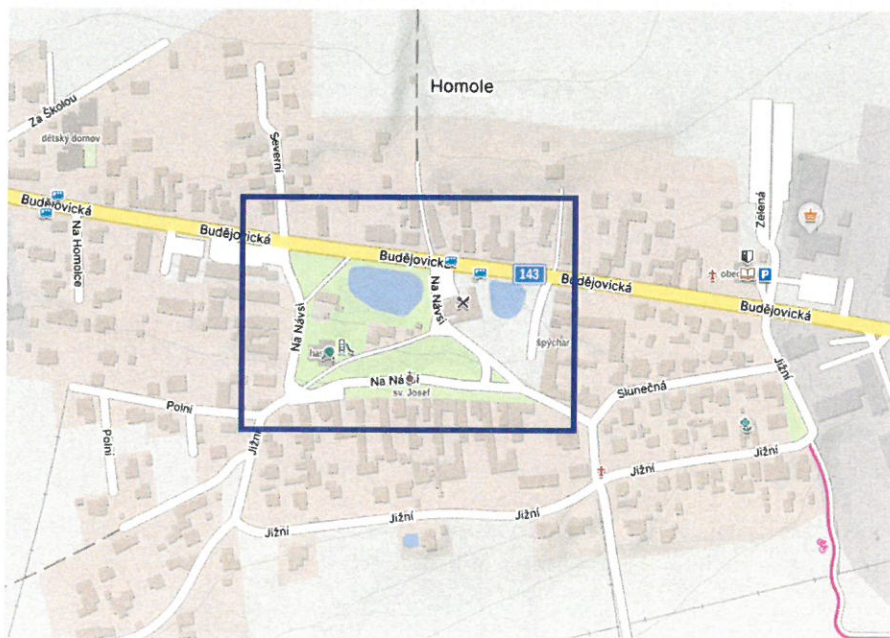


# DIO - Na Návsi - Homole

uzavírka místní komunikace

Hasičská soutěž - 5. dubna 2026

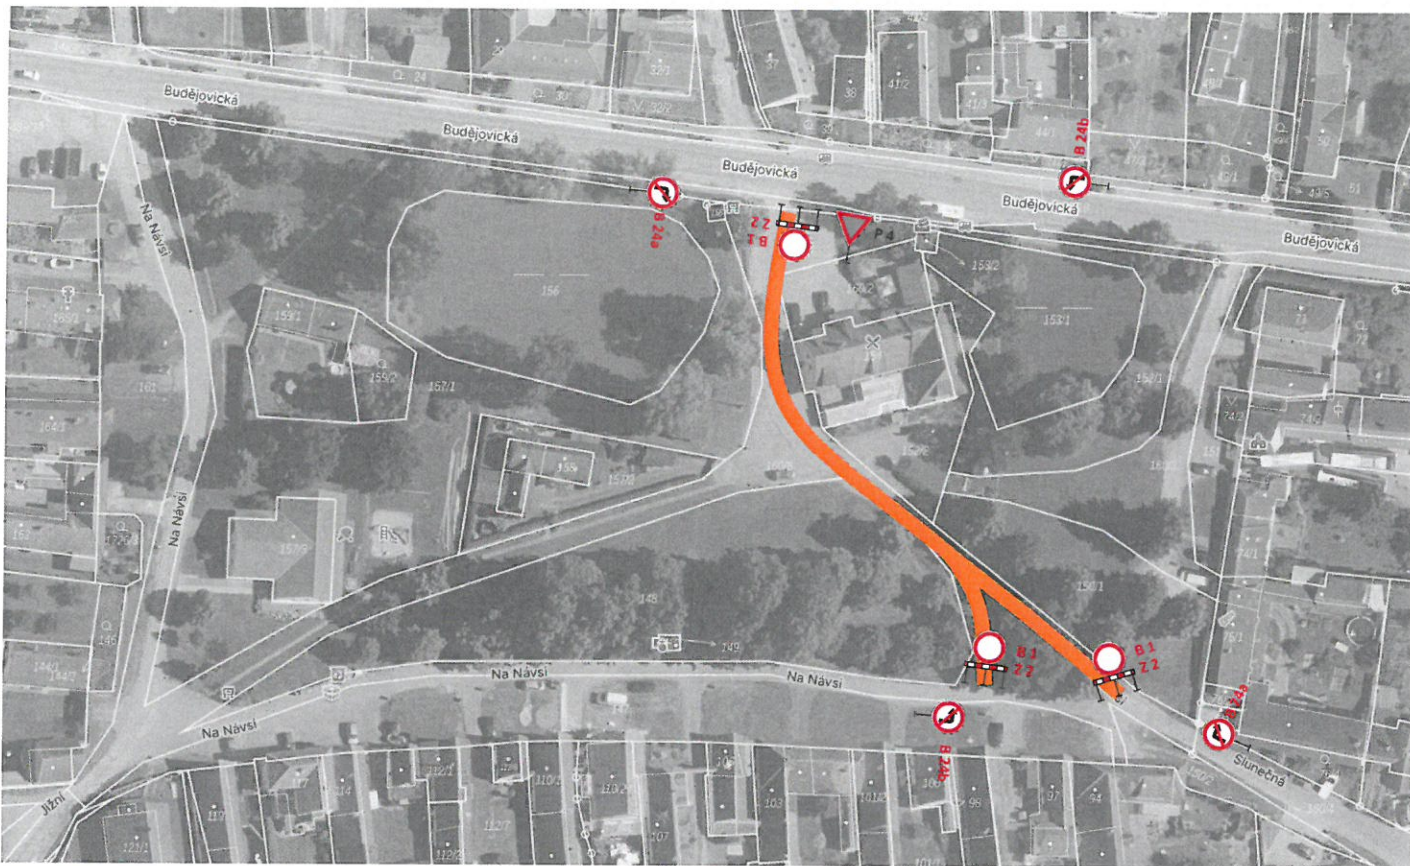

Legenda:

-  B1 Z2 navržené přechodné SDZ
-  P4 stávající SDZ
-  uzavřený úsek komunikace

PasProRea s. r. o.,  
Homole 198, 370 01 Homole  
Zpracoval: Michal Šustek

Datum: Březen 2026

POLICIE ČESKÉ REPUBLIKY  
KRAJSKÉ ŘÍDITELSTVÍ POLICIE  
JIHOČESKÉHO KRAJE 24  
ÚZEMNÍ ODBOR ČESKÉ BUDĚJOVICE  
DOPRAVNÍ INSPEKTORÁT  
POŠTOVNÍ PŘÍHRADKA 125  
371 05 ČESKÉ BUDĚJOVICE  
20-03-2026

PasProRea