


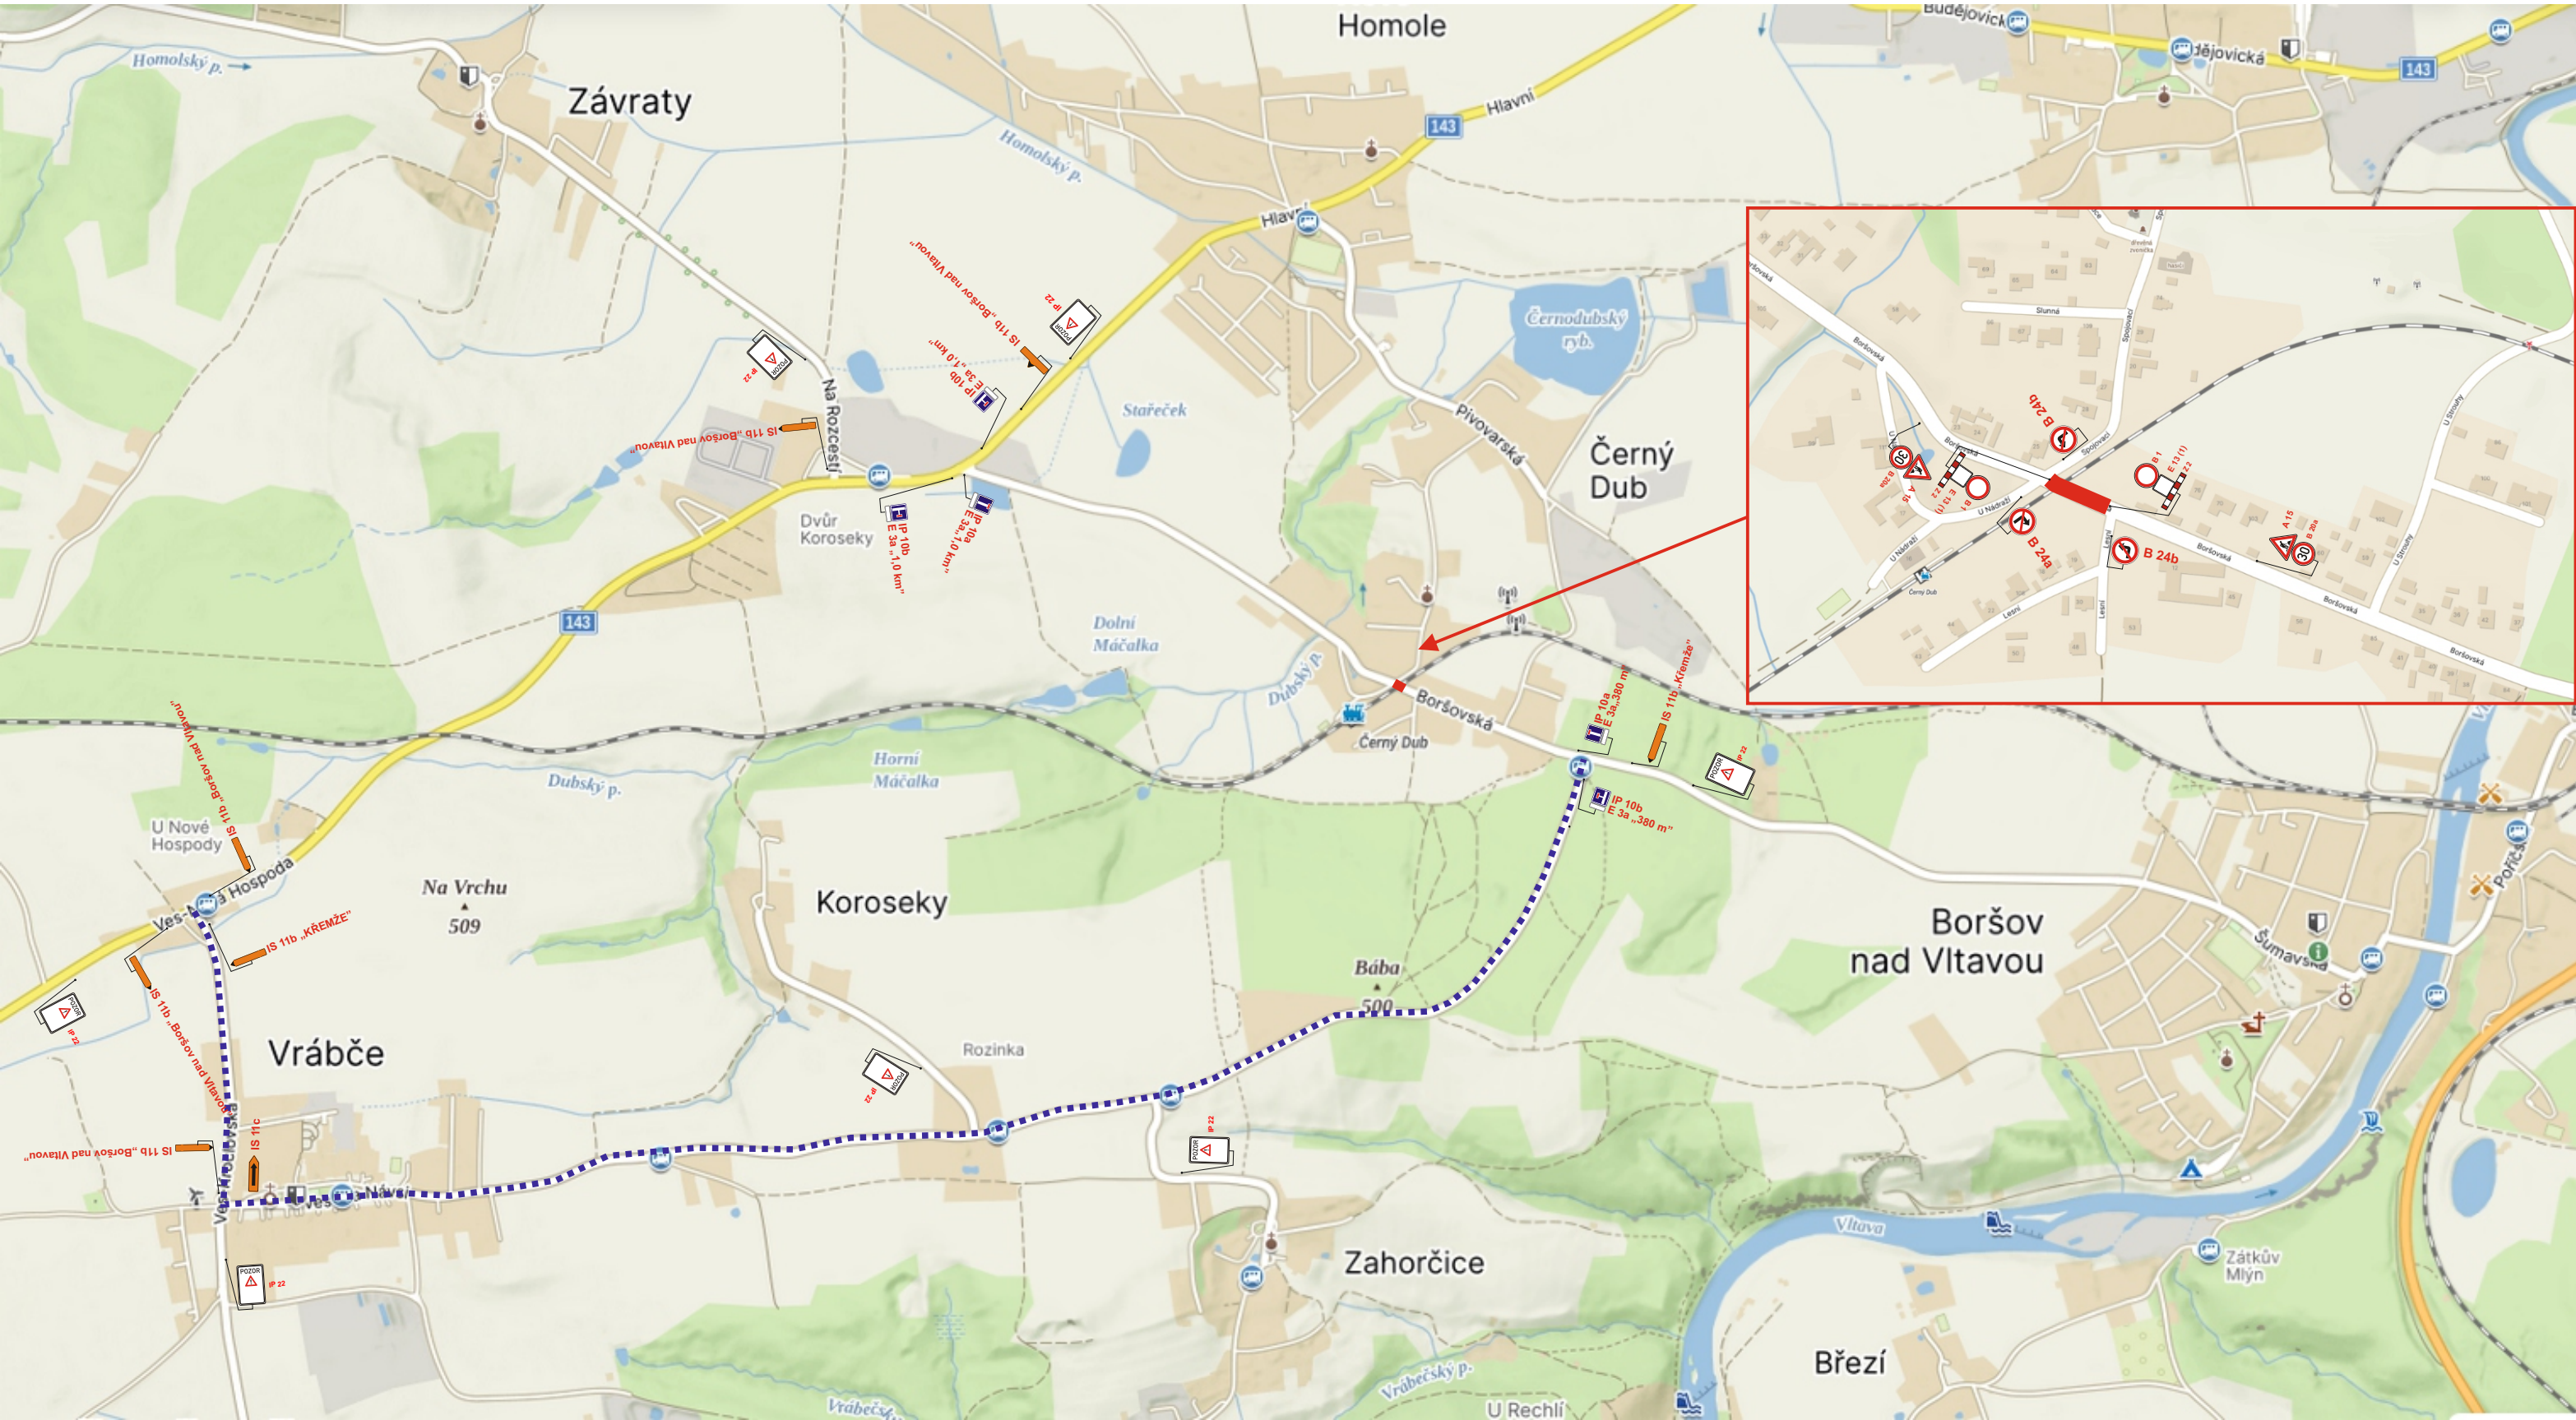

Vyjádření Policie ČR

E 13 (1) IP 22

MIMO
VOZIDEL
STAVBY

POZOR



**ŽELEZNIČNÍ
PŘEJEZD P1570
ČERNÝ DUB
UZAVŘEN**

Zhotovitel PD DIO :  dopravní značení Jan Nevšímal - JANEV Chýnovská 852 391 11 Planá nad Lužnicí Provozovna Planá 85 , 370 01 České Budějovice tel: 777 227 534 www.janev.cz		Dopravně inženýrské opatření: Oprava žel. přejezdu P1570 ČERNÝ DUB	
Zadavatel: ST ČB - Bc. Jaroslav Kubo, MBA, 972 544 460		Zhotovitel: tel.	
Vypracoval: Karel Pekař		Dne: 5.3.2026	Verze: 1
Email: pekar@janev.cz		Formát: A3	Počet listů: 1/1
Telefon: +420 777 227 534		Poznámka:	