


OPRAVA MÍSTNÍ KOMUNIKACE JIŽNÍ ULICE V OBCI HOMOLE

3. ETAPA - OPRAVA JIŽNÍ ULICE

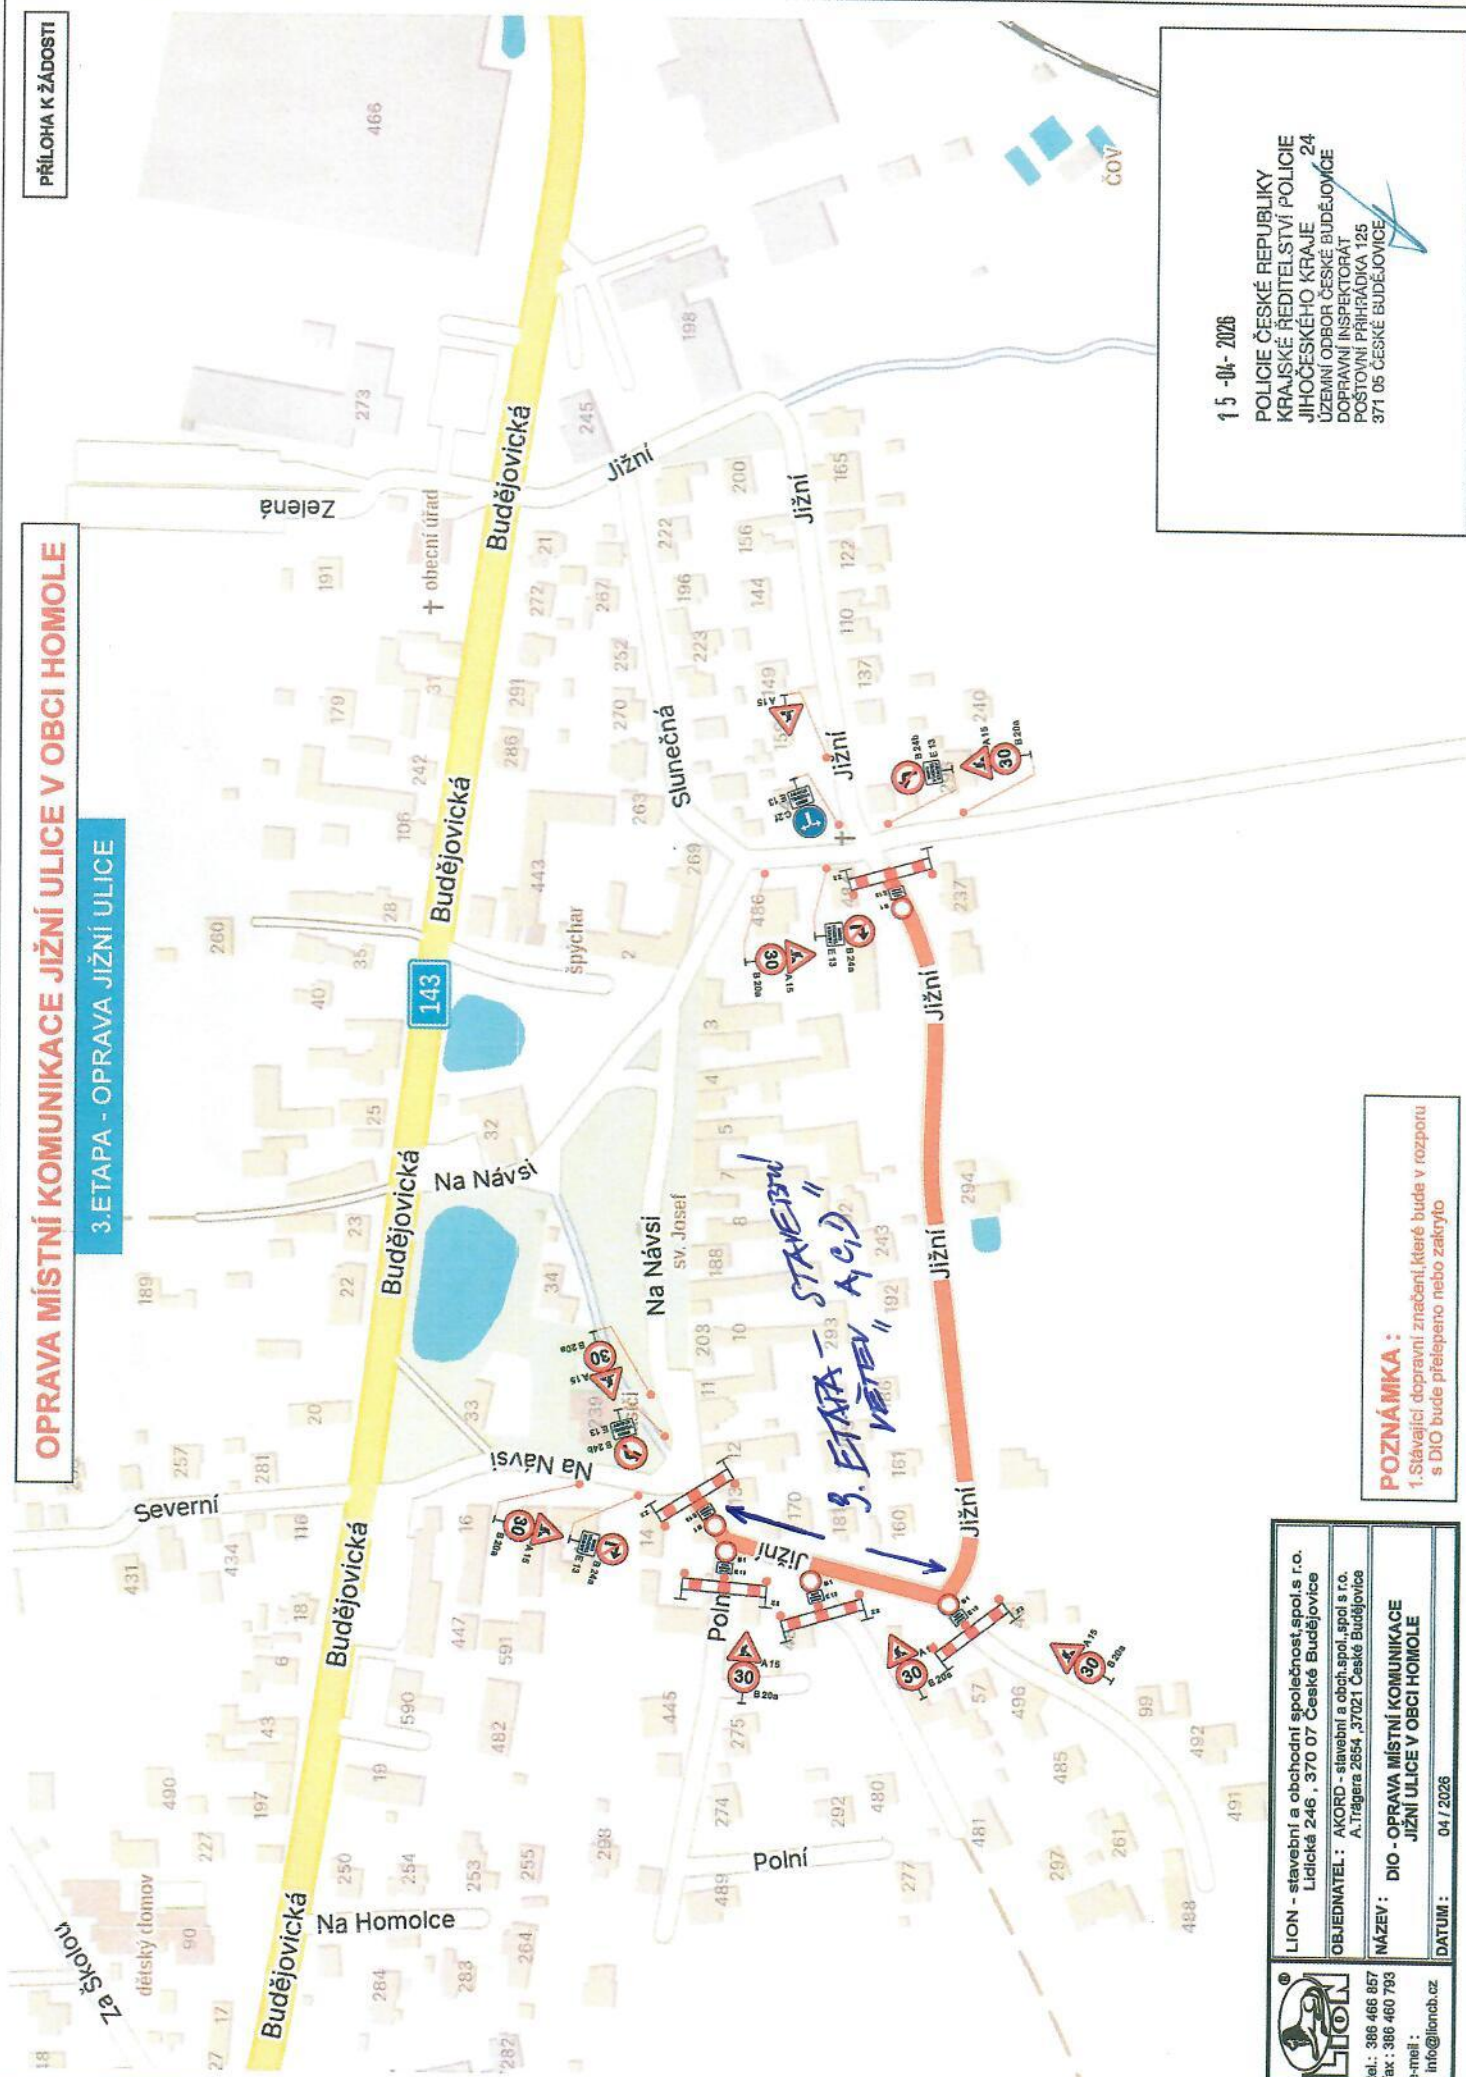

15-04-2026

POLICIE ČESKÉ REPUBLIKY
KRAJSKÉ ŘEDITELSTVÍ POLICIE
JIHOČESKÉHO KRAJE 24
ÚZEMNÍ ODBOR ČESKÉ BUDĚJOVICE
DOPRAVNÍ INSPEKTORÁT
POSTOVNÍ PŘÍHRADKA 125
371 05 ČESKÉ BUDĚJOVICE

POZNÁMKA:

1. Stávající dopravní značení, které bude v rozporu s DIO bude přetěpáno nebo zakryto

LION - stavební a obchodní společnost, spol. s r.o.
Lidická 246, 370 07 České Budějovice

OBJEDNATEL: AKORD - stavební a obch. spol. s r.o.
A. Trágera 2854, 37021 České Budějovice

NÁZEV: DIO - OPRAVA MÍSTNÍ KOMUNIKACE
JIŽNÍ ULICE V OBCI HOMOLE

DATUM: 04 / 2026



tel.: 386 466 857
fax: 386 460 793
e-mail: info@lioncz.cz