


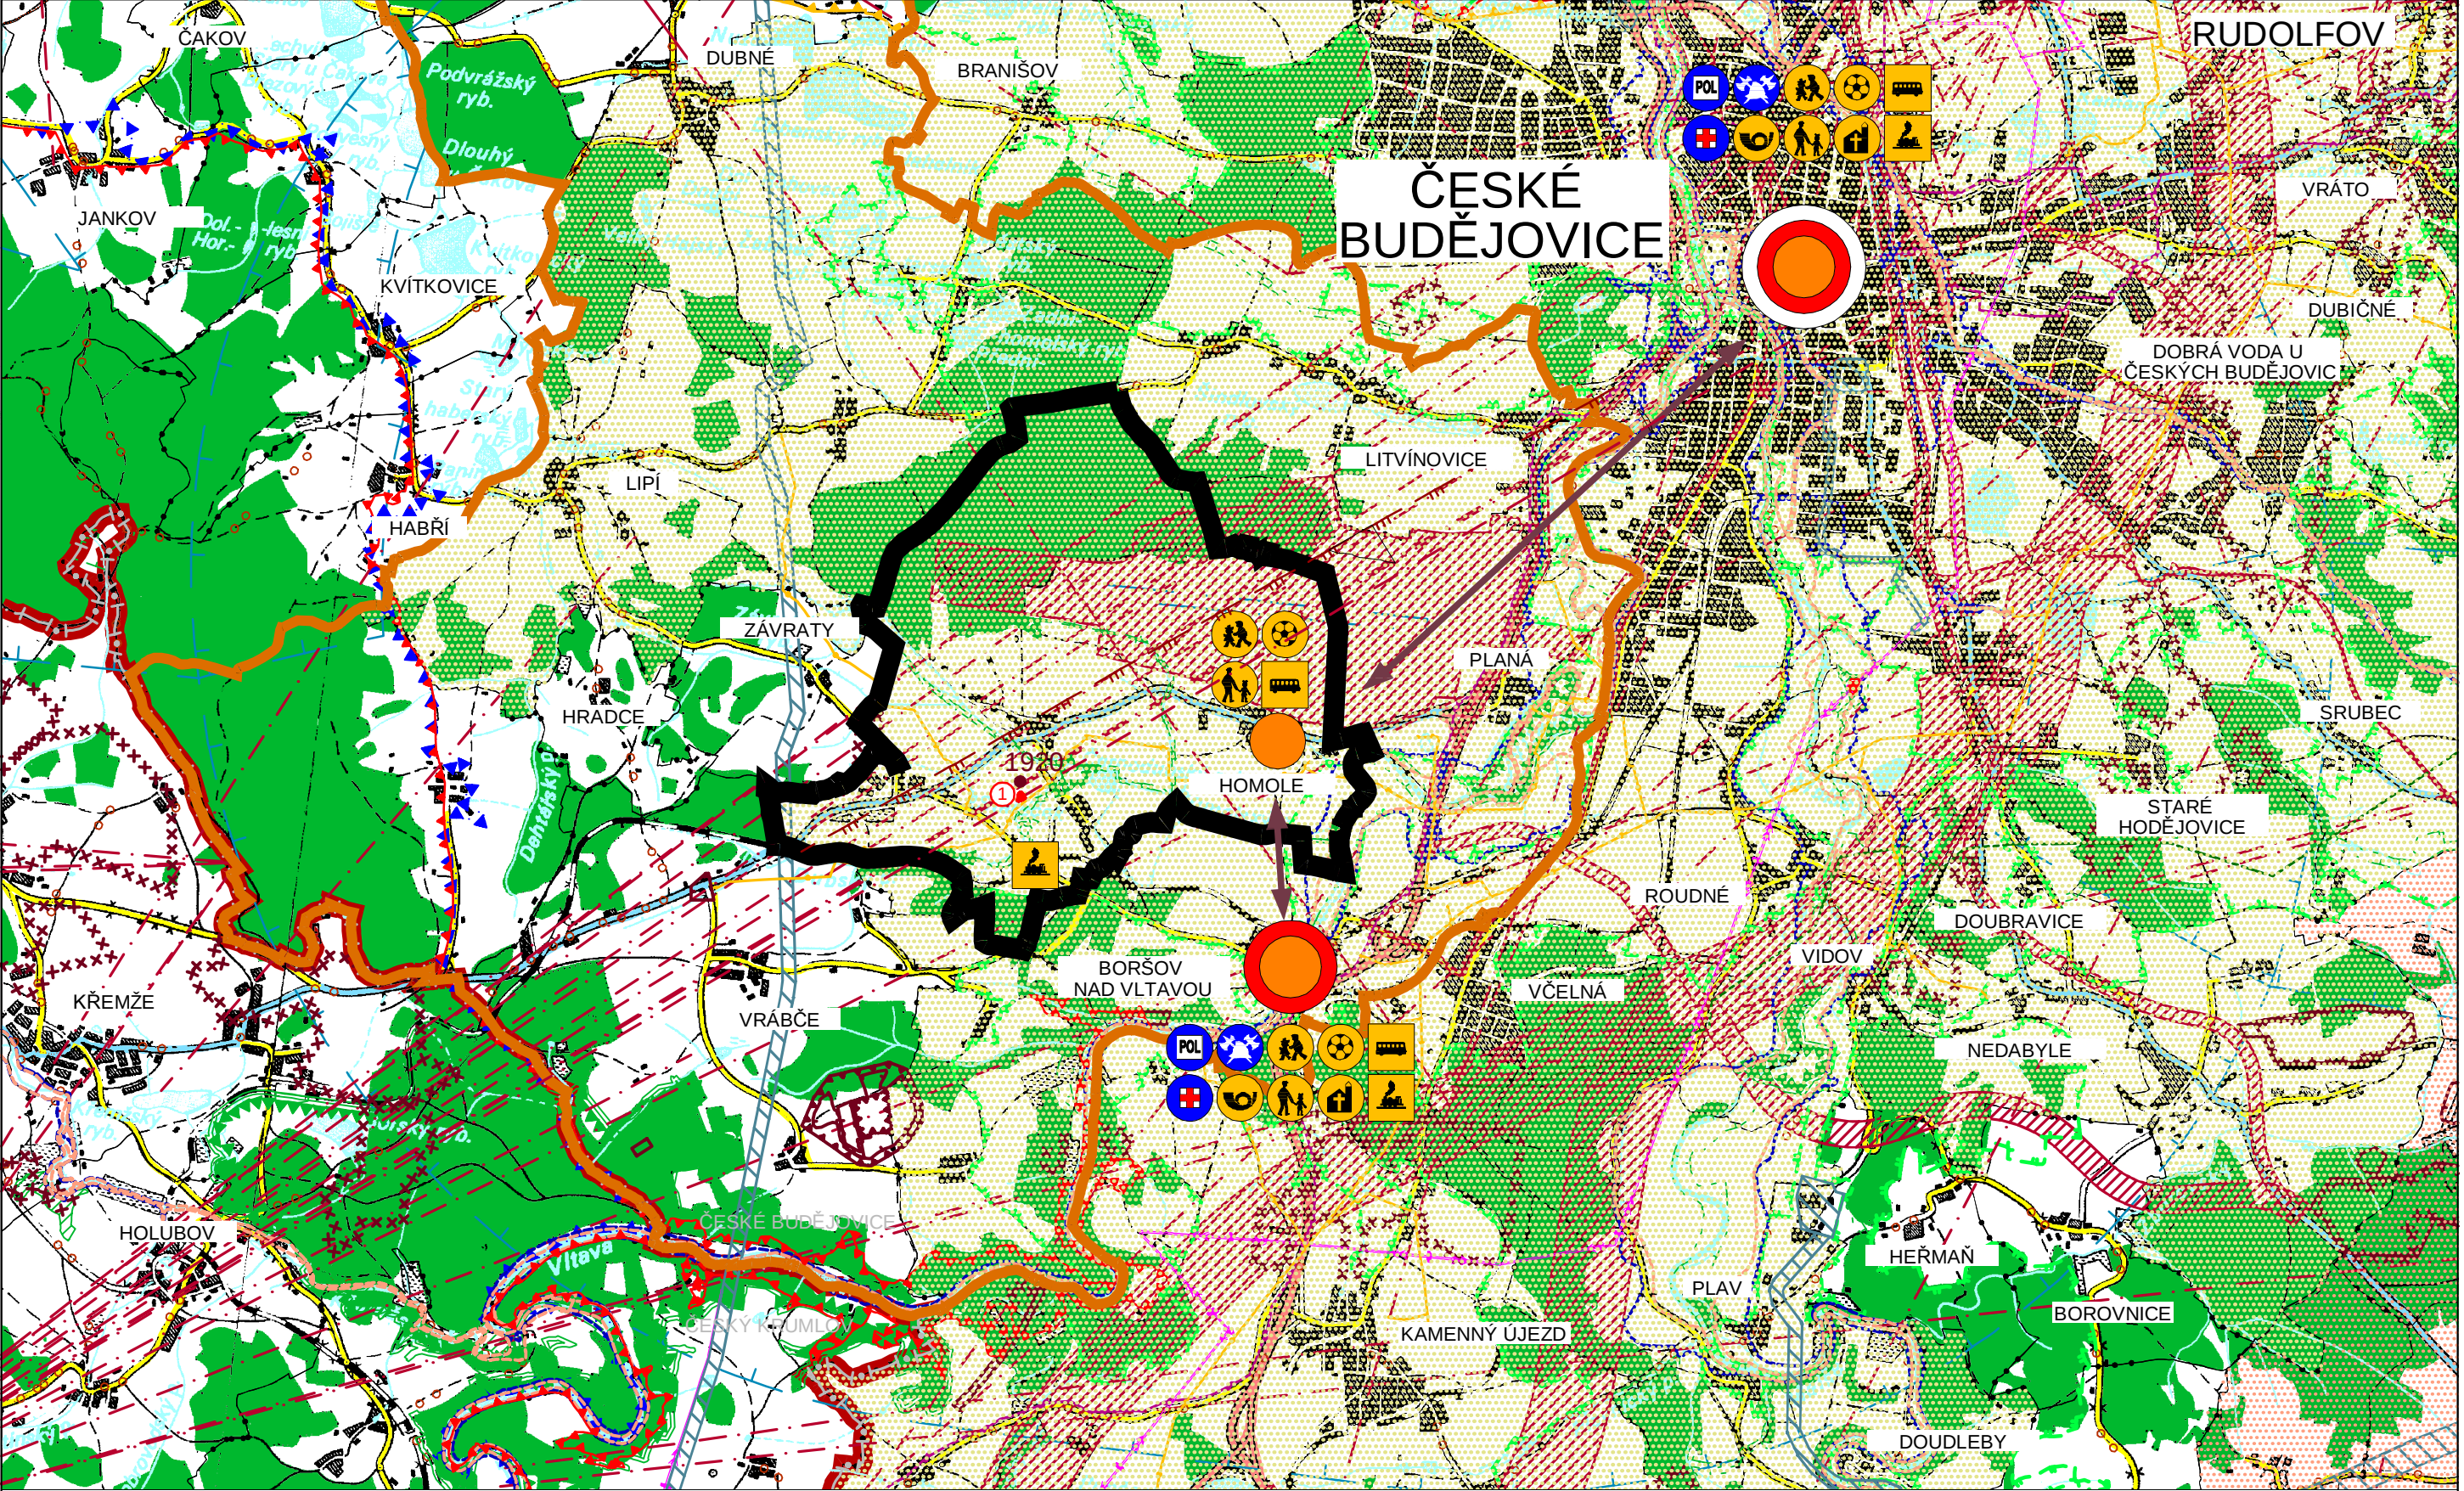

ZMĚNA Č. 5 ÚP HOMOLE

LEGENDA:

- HRANICE SPRÁVNÍHO ÚZEMÍ OBCE
- HRANICE - ORP
- HRANICE SOUSEDÍCÍCH OBČÍ
- HRANICE KATASTRÁLNÍHO ÚZEMÍ
- HRANICE OKRESU
- UMÍSTĚNÍ A OZNAČENÍ LOKALITY ŘEŠENÉ ZMĚNOU
- PLOCHY LESNÍ
- PLOCHY VODNÍ A VODOHOSPODÁŘSKÉ
- URBANIZOVANÉ ÚZEMÍ
- SILNICE I. TŘÍDY
- SILNICE II. TŘÍDY
- SILNICE III. TŘÍDY
- CYKLOTRASY
- ŽELEZNIČNÍ TRATĚ
- OCHRANNÉ PÁSMO LETIŠTĚ
- OSA VZLETOVÉ A PŘÍSTAVACÍ DRÁHY
- OP NADZEMNÍHO KOMUNIKAČNÍHO VEDENÍ
- PLOCHA (KORIDOR) PRO NÁVRH DOPRAVNÍ INFRASTRUKTURY
- PLOCHA (KORIDOR) PRO NÁVRH TECHNICKÉ INFRASTRUKTURY
- CHRÁNĚNÁ KRAJINNÁ OBLAST
- EVROPSKY VÝZNAMNÁ LOKALITA
- PTAČÍ OBLASTI
- PŘÍRODNÍ PAMÁTKY A REZERVACE
- LOKÁLNÍ BIOCENTRUM
- REGIONÁLNÍ BIOCENTRUM
- NADREGIONÁLNÍ BIOCENTRUM
- LOKÁLNÍ BOKORIDOR
- REGIONÁLNÍ BOKORIDOR
- NADREGIONÁLNÍ BOKORIDOR

SPRÁVNÍ ÚZEMÍ OBCE HOMOLE SE NACHÁZÍ V OP RADIOLOKAČNÍHO PROSTŘEDKU RTH TŘEBOTOVICE

ZMĚNA Č. 5 ÚP HOMOLE

ČÁST: ODŮVODNĚNÍ

VÝKRES ŠIRŠÍCH VZTAHŮ

PROJEKTOVÝ ATELIER AD s.r.o.
ING. ARCH. JAROSLAV DANĚK
HUSOVA 4, Č. BUDĚJOVICE, 370 01, TEL. 387 312 513, 605 277 998
www.atelierad.cz, atelierad@atelierad.cz, IČ 25194771, DIČ CZ25194771

ZPRACOVATEL: ING. ARCH. JAROSLAV DANĚK

KRESLIL: INGRID PETROVIČOVÁ

ČÍSLO ZAKÁZKY: 3_2014

ČÍSLO VÝKRESU: 4

ČÍSLO PARÉ: 1

DATUM: SRPEN 2014

MĚŘÍTKO: 1 : 50 000

RAZÍTKO A PODPIS:

ZÁZNAM O ÚČINNOSTI

DATUM NABYTÍ ÚČINNOSTI 22. 8. 2014

POŘIZOVATEL
OBEC HOMOLE
ING. ARCH. JINDŘIŠKA KUPCOVÁ
Oprávněná úřední osoba pořizovatele
RAZÍTKO A PODPIS:

SPRÁVNÍ ORGÁN, KTERÝ ÚPD VYDAL
ZASTUPITELSTVO OBCE HOMOLE
RAZÍTKO A PODPIS: