



výkres předpokládaných záborů půdního fondu odůvodnění změny č. 8 územního plánu Homole

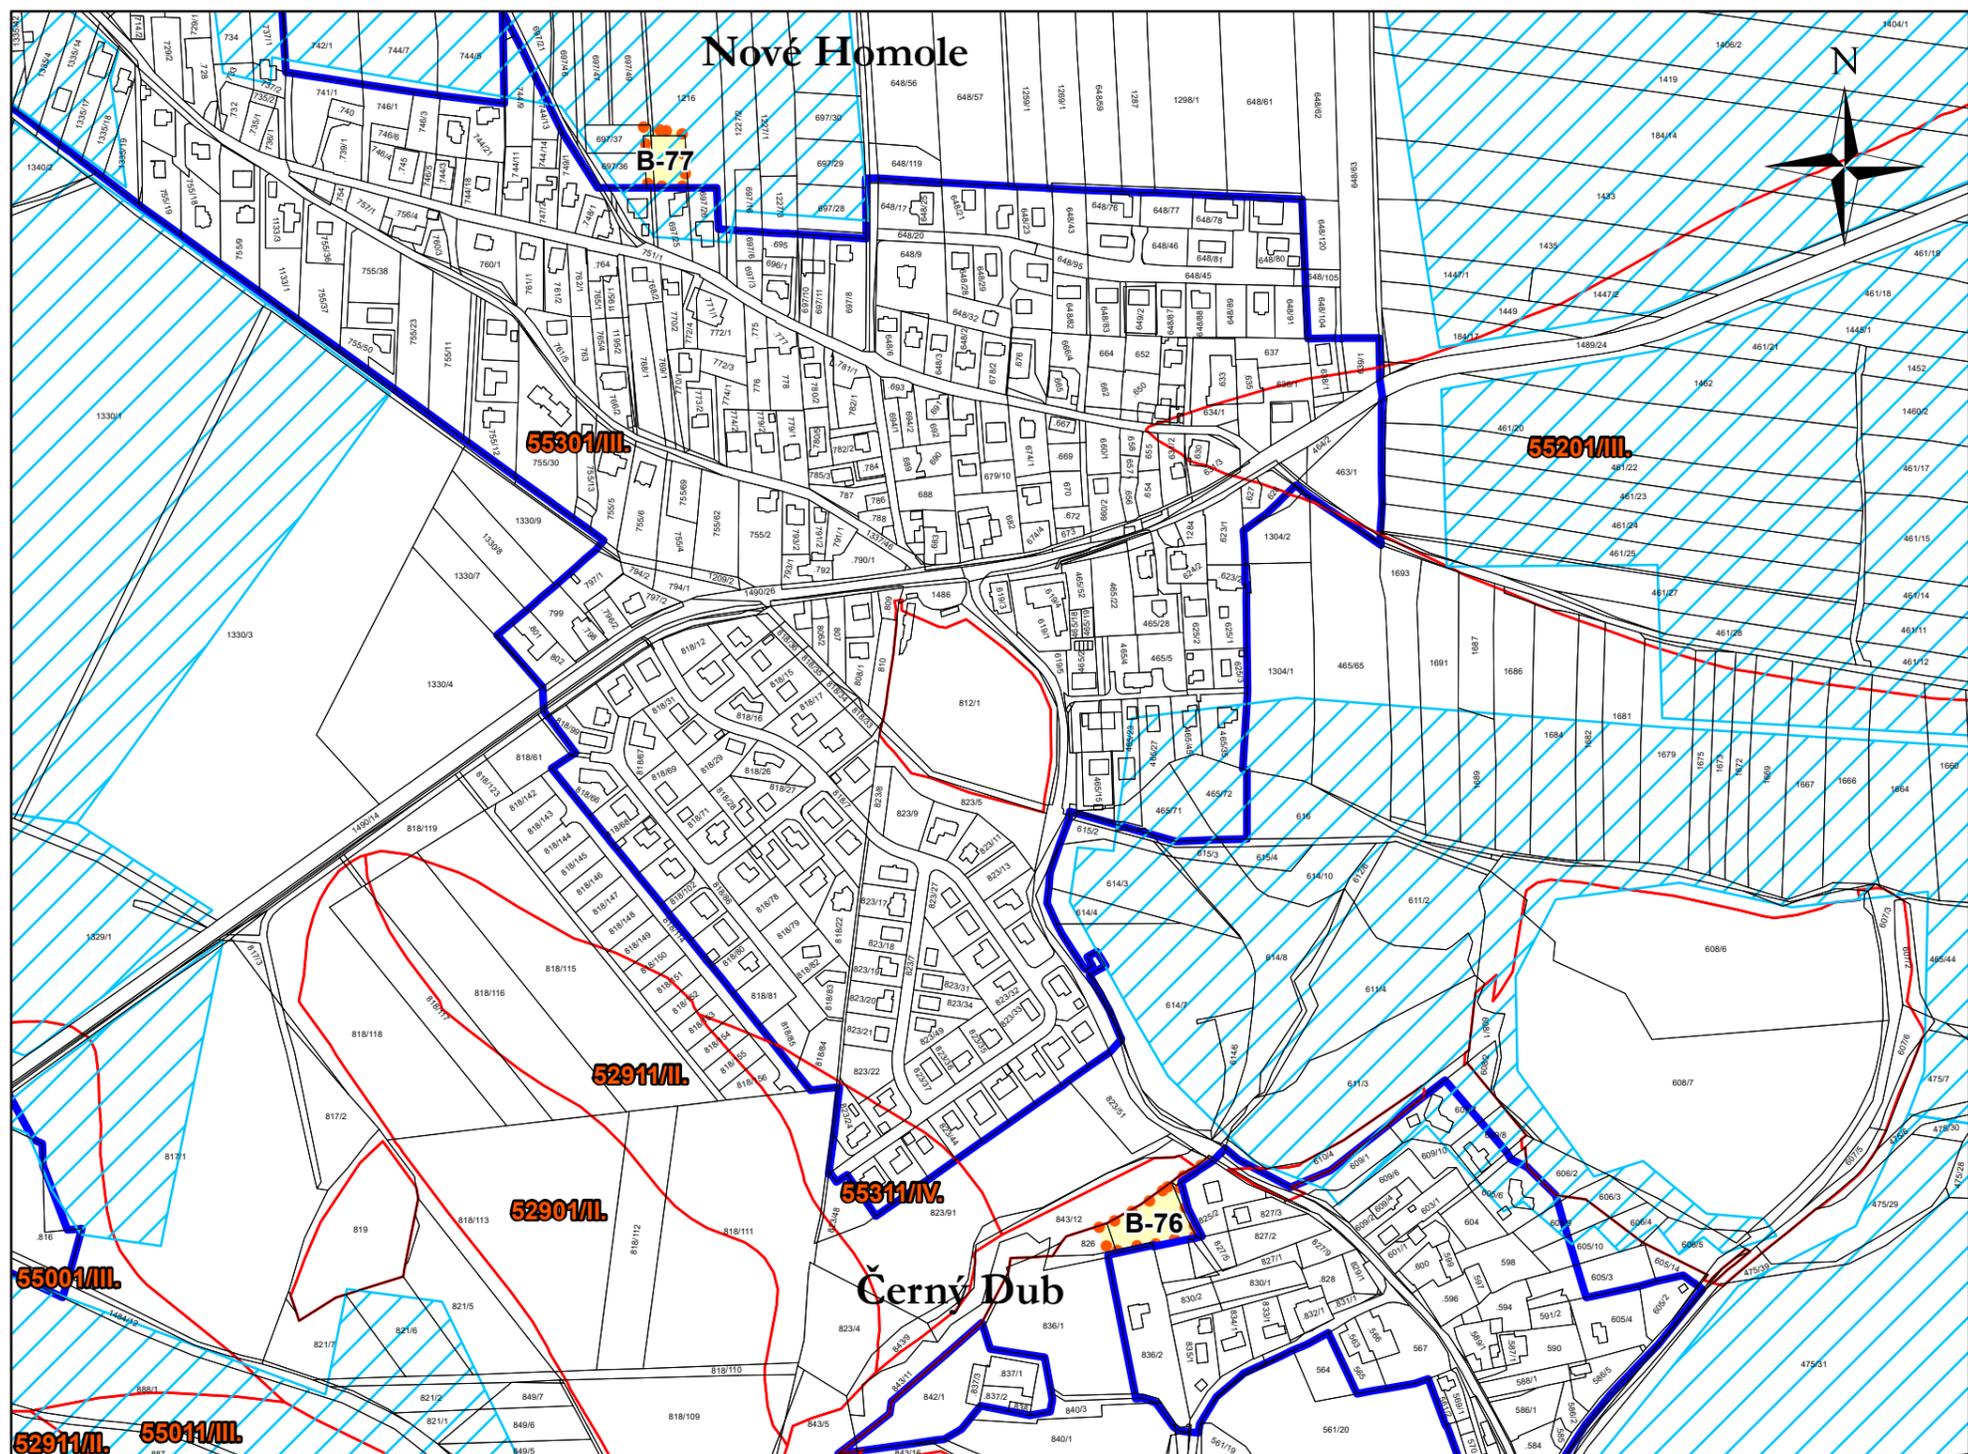

Legenda

-  zastavěné území k 12. 12. 2019
-  B-76 plochy změn
-  investice do půdy za účelem zlepšení půdní úrodnosti
-  bonitovaná půdně ekologická jednotka
-  74700/III. bonitovaná půdně ekologická jednotka/třída ochrany
-  zemědělská půda s třídou ochrany III.

ZPRACOVATEL	
UPLAN S.R.O.	
Vlastibůř 21, 392 01 Soběslav	
datum vyhotovení: březen 2020	
vypracovala:	
Ing. Simona Toupalíková	
odpovědný projektant:	
Ing. Vlastimil Smitka	
číslo pare:	razítko projektant

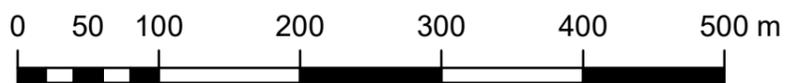

měřítko 1:5 000