


UZEMNÍ STUDIE - LOKALITA B4


obec Homole u Českých Budějovic

VÝKRES PARCELACE
1:1000

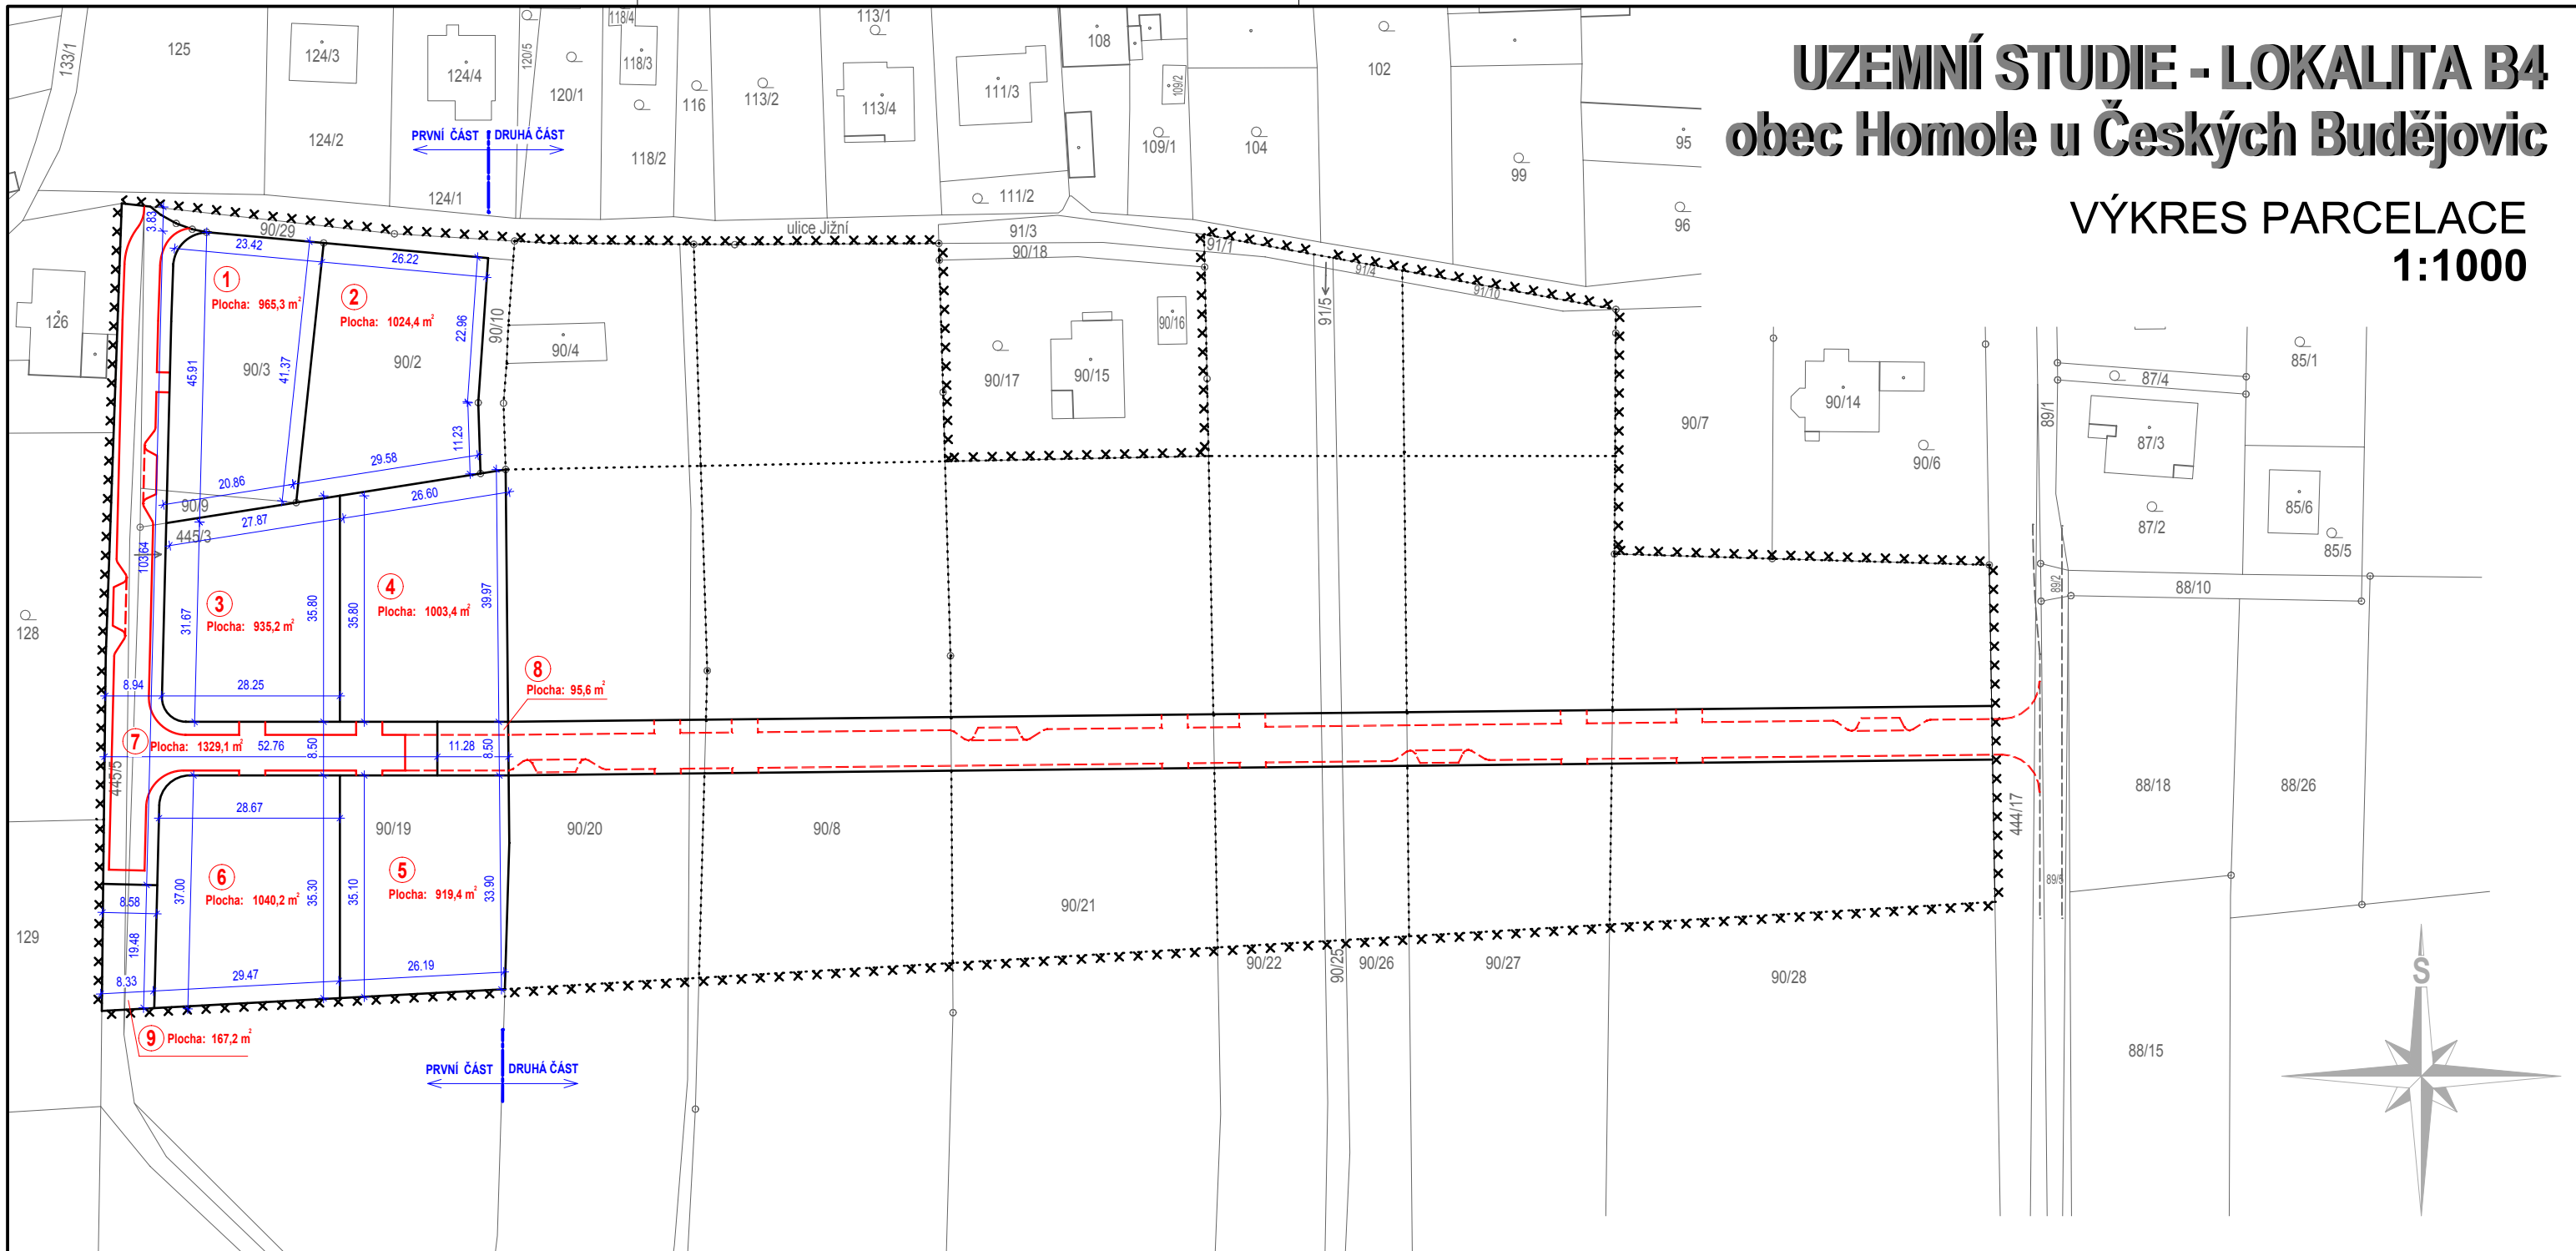


LEGENDA


STAV NÁVRH

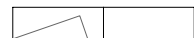

STÁVAJÍCÍ PARCELNÍ KRESBA

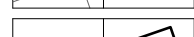


HRANICE POZEMKŮ - NÁVRH NOVÉ PARCELACE
PRVNÍ ČÁST - LOKALITY "B4"

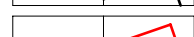

NÁVRH KOMUNIKACE K OBSLOUŽENÍ ÚZEMÍ
PRVNÍ ČÁST - LOKALITY "B4"




HRANICE POZEMKŮ - ORIENTAČNÍ NÁVRH NOVÉ
DRUHÁ ČÁST - LOKALITY "B4"

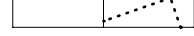


NÁVRH KOMUNIKACE - NAPOJENÍ ZBYLÉ ČÁSTI
DRUHÁ ČÁST - LOKALITY "B4"



HRANICE ŘEŠENÉHO ÚZEMÍ

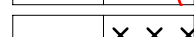

POŘADOVÁ ČÍSLA NOVÉ ROZDĚLENÝCH POZEMKŮ

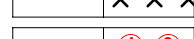

VÝMĚRA NOVÉ ROZDĚLENÝCH POZEMKŮ



Plocha: 1024 m²

Ing. Jiří Fazekaš Projektová činnost ve výstavbě IČ: 056 99 266 Kájovská 103, 382 11 Větřní tel.: + 420 723 837 393, email: jirifazekas@gmail.com		Číslo paré	
Hlavní projektant:	Ing. Jiří Fazekaš		
Obec/město:	Homole		
Kraj:	Jihočeský		
Objednatel: Obec Homole, Budějovická 72, 370 01 České Budějovice		Číslo zakázky: JF 02/19 Datum: 01/2020 Stupeň PD: US Formát: 2 x A4 Měřítko: 1:1000	
Pořizovatel: Obecní úřad Homole, Budějovická 72, 370 01 České Budějovice Oprávněná úřední osoba pořizovatele Ing. Vlastimil Smítka, Vlastiboř 21, 392 01 Soběslav			
Akce:		Číslo výkresu:	
Uzemní studie - lokalita B4 obec Homole u Českých Budějovic Územní studie		1	
Obsah:		VÝKRES PARCELACE	