


koordináční výkres odůvodnění změny č. 10 územního plánu Homole

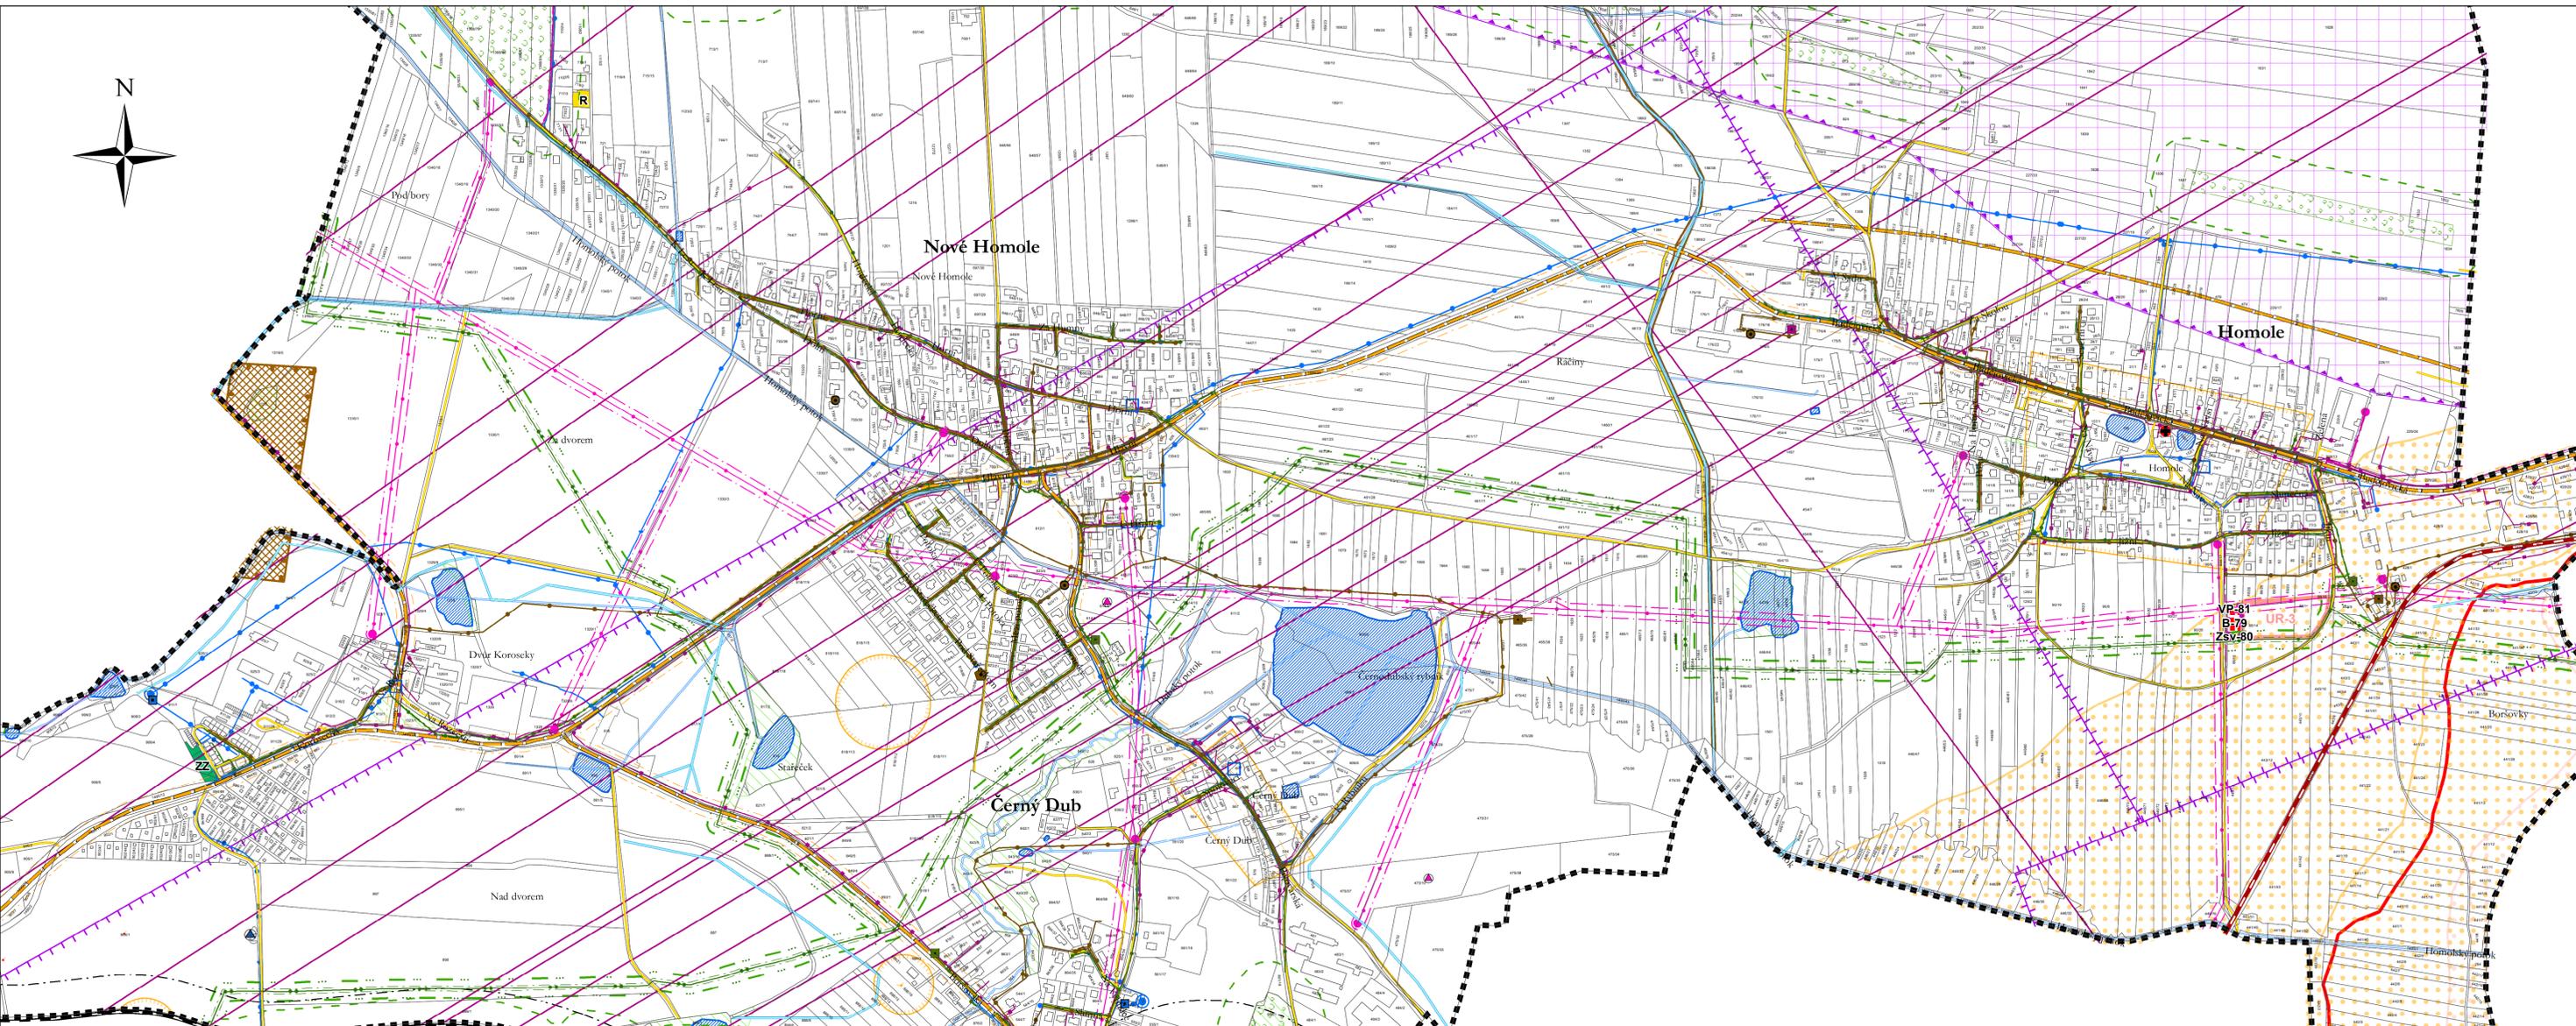

důležitá omezení v území

Legenda

- správní území obce
- zastavitelná plocha
- územní rezerva

plochy stabilizované

- plochy veřejných prostranství
- plochy rekreace
- plochy zeleně zahrady
- plochy zeleně - soukromá a vyhrazená

plochy změn

- plochy bydlení
- plochy veřejných prostranství
- plochy rekreace
- plochy zeleně zahrady
- plochy zeleně - soukromá a vyhrazená

- elektrická stanice
- solární elektrárna
- elektrické vedení vysokého napětí
- ochranné pásmo elektrizační soustavy
- plynový objekt
- středotlaký plynovod
- vysokotlaký plynovod
- ochranné pásmo plynovodu
- bezpečnostní pásmo plynovodu
- komunikační zařízení
- komunikační vedení včetně ochranného pásma
- radioreleová trasa
- ochranné pásmo radioreleové trasy
- čerpací stanice vody
- vodojem
- vodovod včetně ochranného pásma
- čistírna odpadních vod
- čerpací stanice kanalizace
- kanalizace včetně ochranného pásma
- silnice
- ochranné pásmo silnic
- ostatní komunikace
- železniční dráha
- ochranné pásmo železniční dráhy
- železniční vlečka
- letiště
- ochranné pásmo letiště - celé správní území
- poddolované území - bod
- vodní tok
- vodní plocha
- les
- vzdálenost 50 m od okraje lesa
- významný krajinný prvek registrovaný
- objekt důležitý pro obranu státu
- plocha, objekt důležitý pro obranu státu
- halda
- poddolované území - plocha
- aktivní zóna záplavového území
- území zvláštní povodně pod vodním dílem
- záplavové území
- hlavní odvodňovací zařízení
- území archeologických nálezů I. kategorie
- území archeologických nálezů II. kategorie
- území archeologických nálezů III. kategorie - zbytek území
- ochranné pásmo radiolokačního prostředku České Budějovice
- zranitelná oblast - celé správní území

Celé správní území obce je situováno v ochranném pásmu leteckých zabezpečovacích zařízení Ministerstva obrany
Celé správní území je zájmovým územím Ministerstva obrany z hlediska povolování vyjmenovaných druhů staveb

koordináční výkres odůvodnění změny č. 10 územního plánu Homole

Jitka Smítková Vlastibud 21, 392 01 Soběslav datum vyhotovení: květen 2024 vypracoval: Jitka Smítková Vlastislav Smítka odpovědný projektant: Vlastislav Smítka číslo paré:	razítko projektant
--	--------------------

