



výkres veřejně prospěšných staveb, opatření a asanací změna č. 7 územního plánu Homole

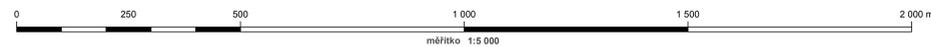

- Legenda**
-  správní území obce
 -  řešené území změny
 -  plochy a koridory pouze s možností vyvlastnění (dle § 170 stavebního zákona)

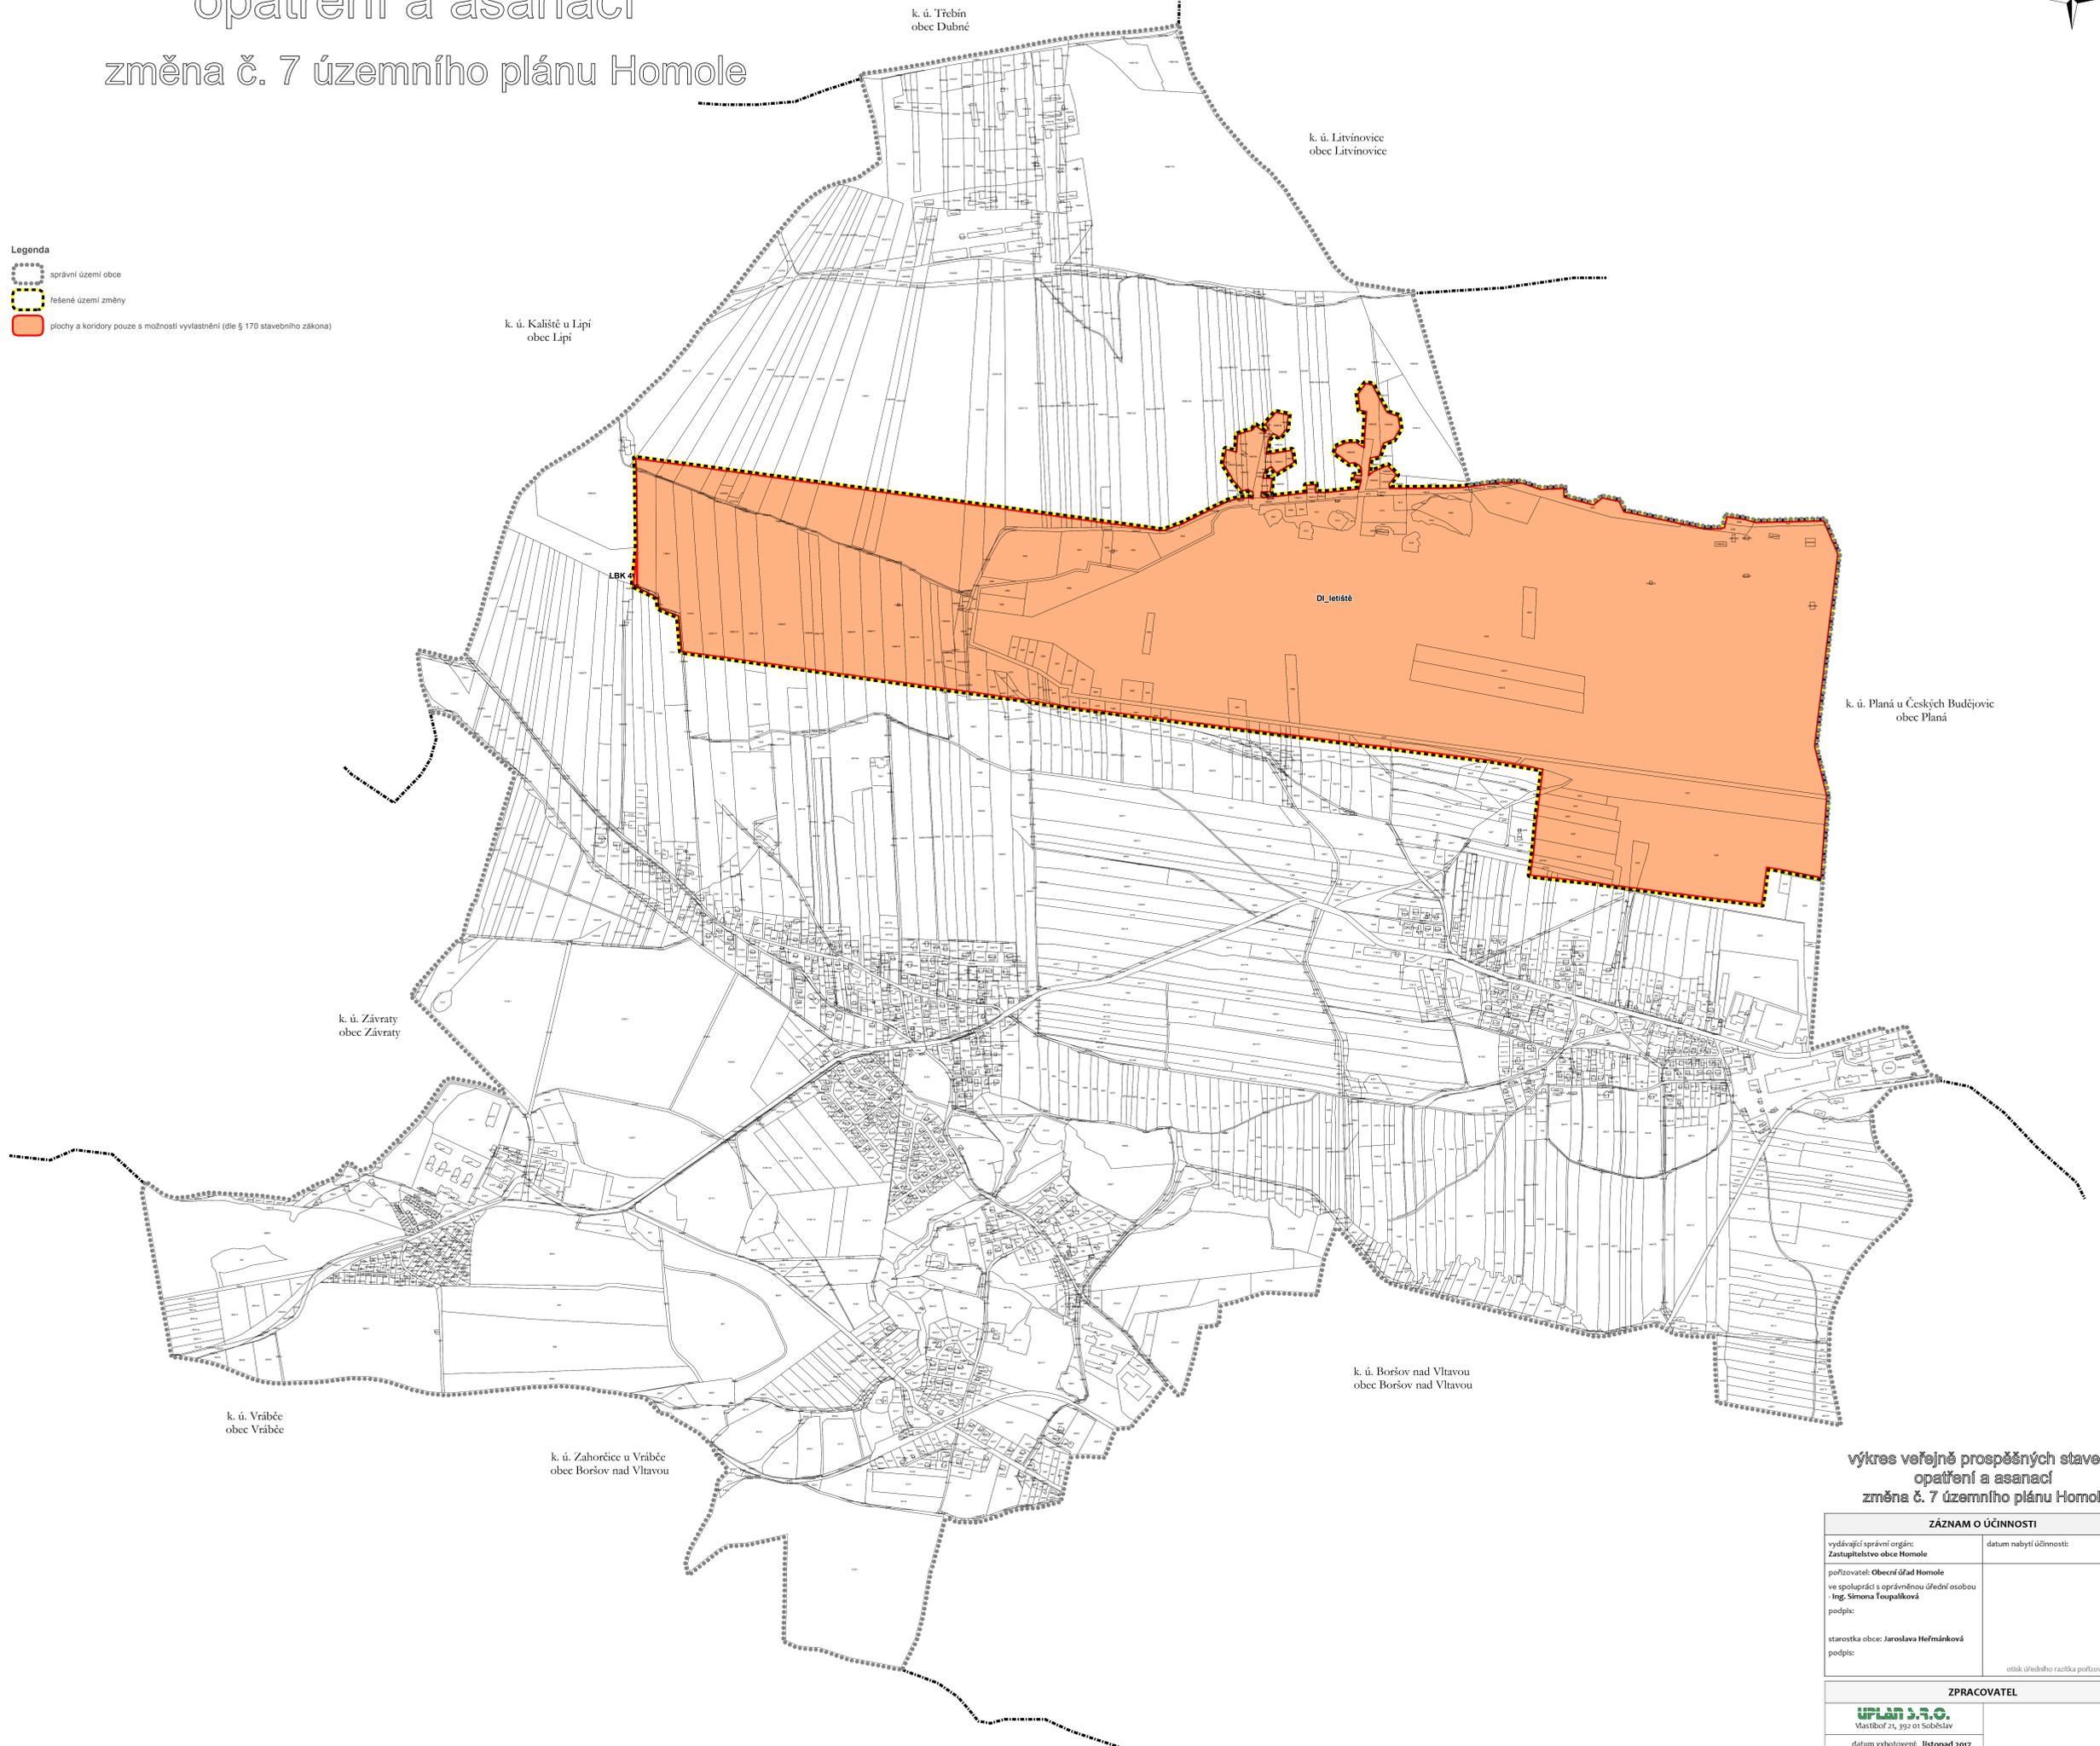

výkres veřejně prospěšných staveb, opatření a asanací změna č. 7 územního plánu Homole

ZÁZNAM O ÚČINNOSTI	
vydávající správní orgán: Zastupitelstvo obce Homole	datum nabytí účinnosti
pořizovatel: Obecní úřad Homole ve spolupráci s oprávněnou úřední osobou Ing. Simona Toupalíková podpis:	
starostka obce: Jaroslava Heřmáňková podpis:	otisk úředního razítka pořizovatele

ZPRACOVATEL	
	
datum vyhotovení: listopad 2017	
vypracoval: Ing. Vlastimil Smitka Ing. Simona Toupalíková	
odpovědný projektant: Ing. arch. Jaroslav Poláček	
číslo paré:	razítko projektanta