


# výkres základního členění území změna č. 8 územního plánu Homole

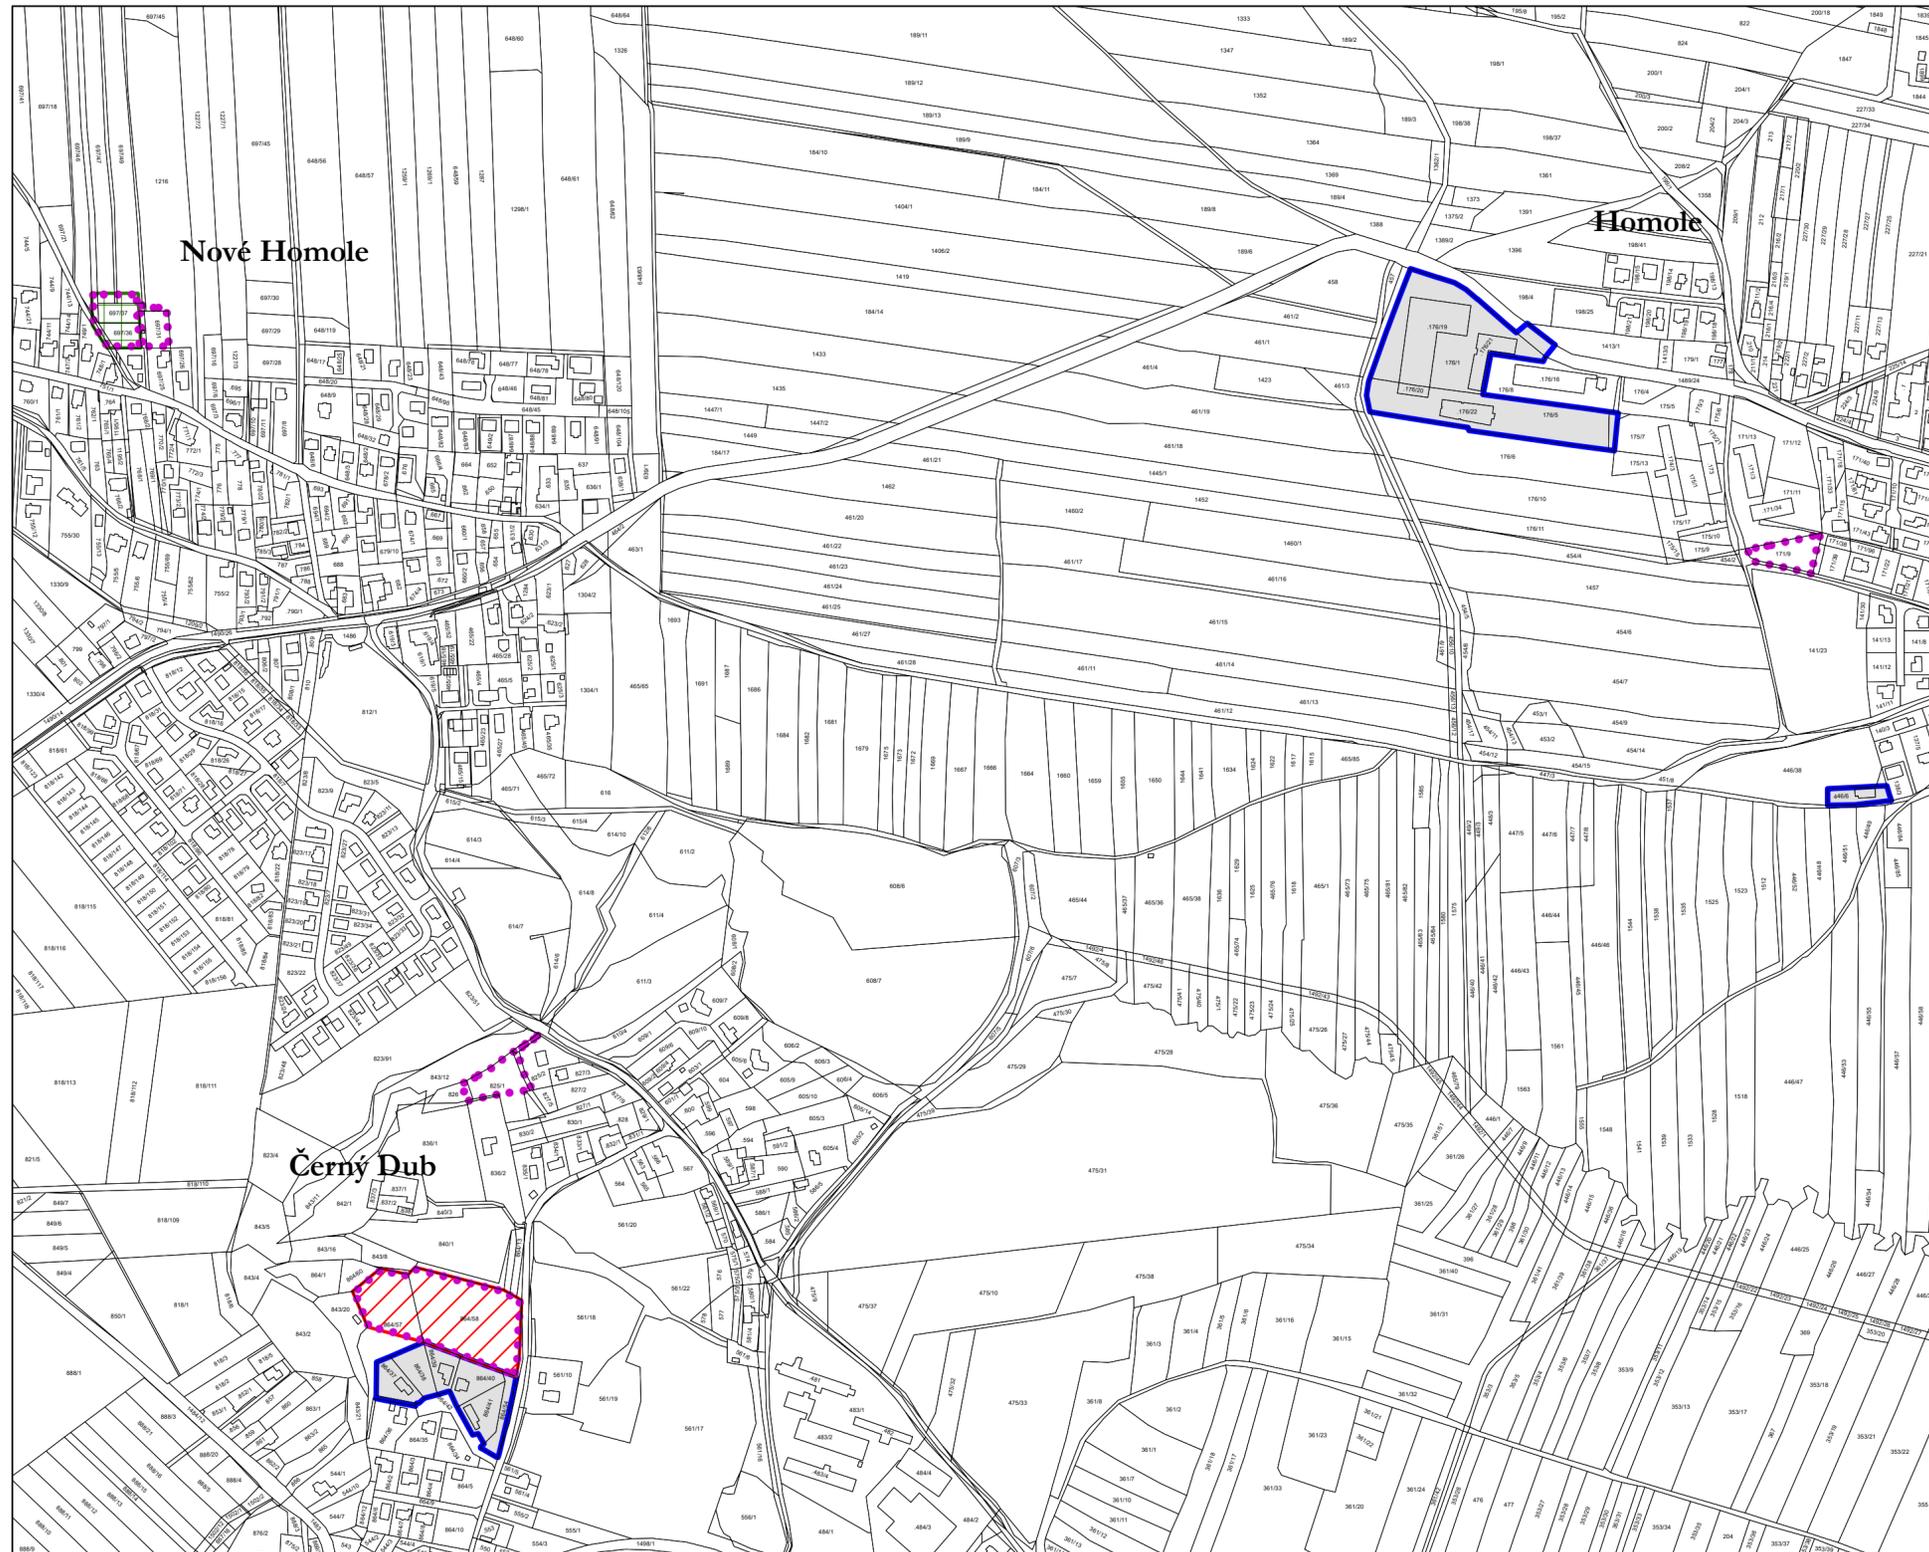

## Legenda

-  aktualizované zastavěné území k 12. 12. 2019
-  zastavitelná plocha
-  plocha nebo koridor, v němž je rozhodování o změnách v území podmíněno zpracováním územní studie
-  plocha nebo koridor, v němž je rozhodování o změnách v území podmíněno dohodou o parcelaci

## výkres základního členění území změna č. 8 územního plánu Homole

ZÁZNAM O ÚČINNOSTI	
vydávající správní orgán: <b>Zastupitelstvo obce Homole</b>	datum nabytí účinnosti:
pořizovatel: <b>Obecní úřad Homole</b> ve spolupráci s oprávněnou úřední osobou - <b>Ing. Simona Toupalíková</b>	
podpis: starosta obce: <b>Ing. Jan Loukotka</b>	
podpis:	<small>otisk úředního razítka pořizovatele</small>
ZPRACOVATEL	
<b>UPLAN s.r.o.</b>	
Vlastibůf 21, 392 01 Soběslav	
datum vyhotovení: <b>březen 2020</b>	
vypracovala: <b>Ing. Simona Toupalíková</b>	
odpovědný projektant: <b>Ing. Vlastimil Smitka</b>	
číslo pare:	<small>razítko projektant</small>



měřítko 1:5 000