


hlavní výkres

změna č. 10 územního plánu Homole

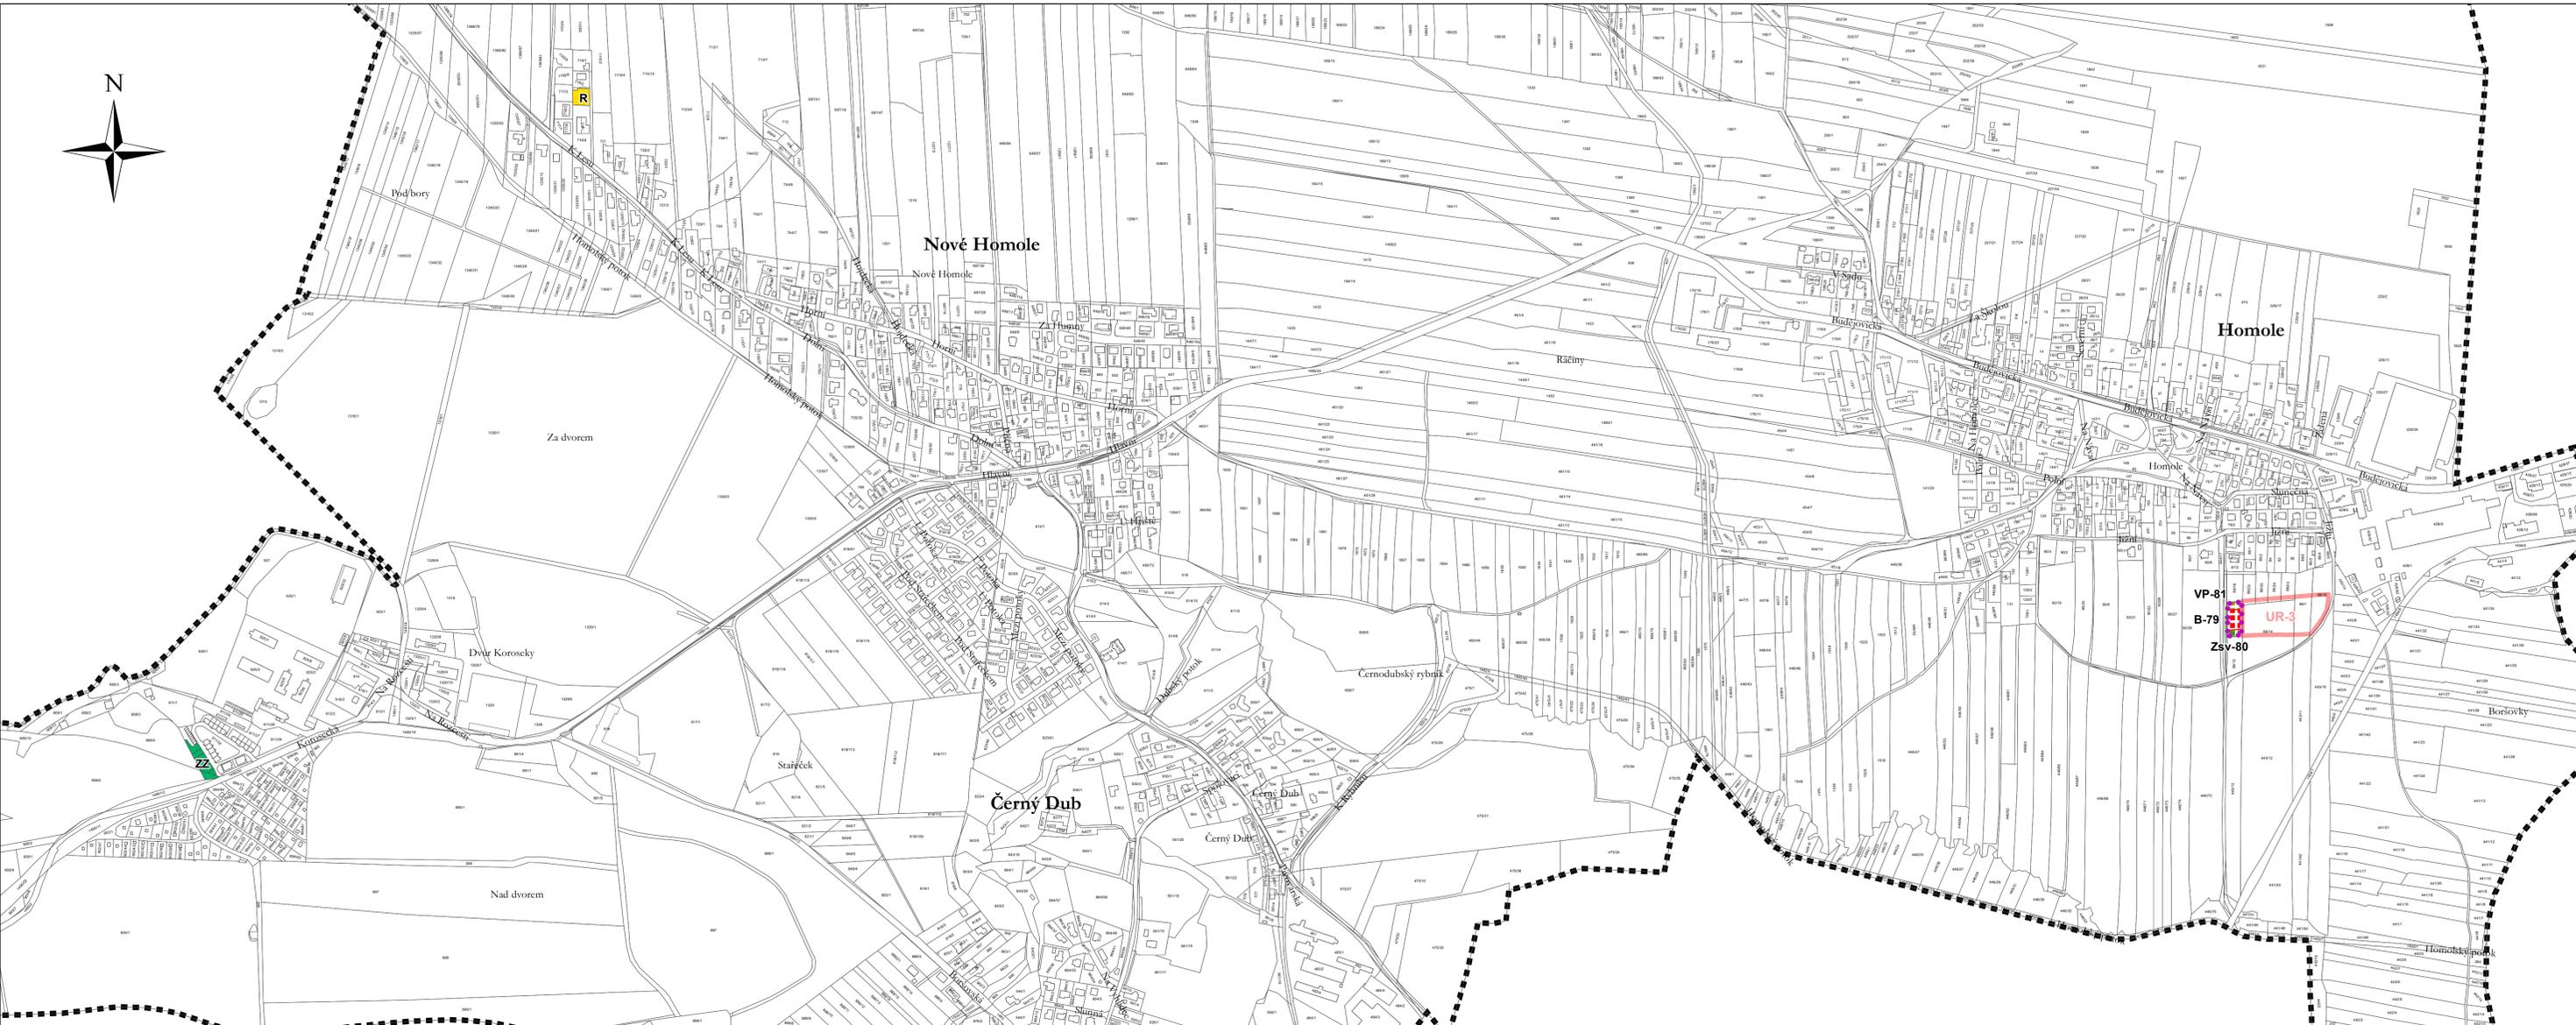

Legenda

- správní území obce
- zastavitelná plocha
- územní rezerva

plochy stabilizované

- VP
- RE
- ZZ

plochy změn

- plochy bydlení
- plochy veřejných prostranství
- plochy rekreace
- plochy zeleně zahrady
- plochy zeleně - soukromá a vyhrazená

hlavní výkres změna č. 10 územního plánu Homole

Záznam o účinnosti	
vydávající správní orgán: Zastupitelstvo obce Homole	datum nabytí účinnosti:
oprávněná úřední osoba pořizovatele jméno a příjmení: Jana Zahradková funkce: oprávněná úřední osoba pořizovatele	osoba tituluho razítka pořizovatele
jméno a příjmení: Ing. Miroslav Pavlíček funkce: starosta obce	
Jitka Smítková Vlastibor 21, 392 01 Soběslav	razítko projektanta
datum vyhotovení: květen 2024	
vypracoval: Jitka Smítková Vlastibor Smítka	
odpovědný projektant: Vlastibor Smítka	
číslo paré:	

