


výkres veřejně prospěšných staveb, opatření a asanací

úplné znění územního plánu Homole
po vydání změny č. 1, 2, 3, 4, 5, 6, 7, 8a, 9, 10



Legenda

- katastrální území
- správní území obce
- plochy a koridory pouze s možností vyvlastnění (dle § 170 stavebního zákona)

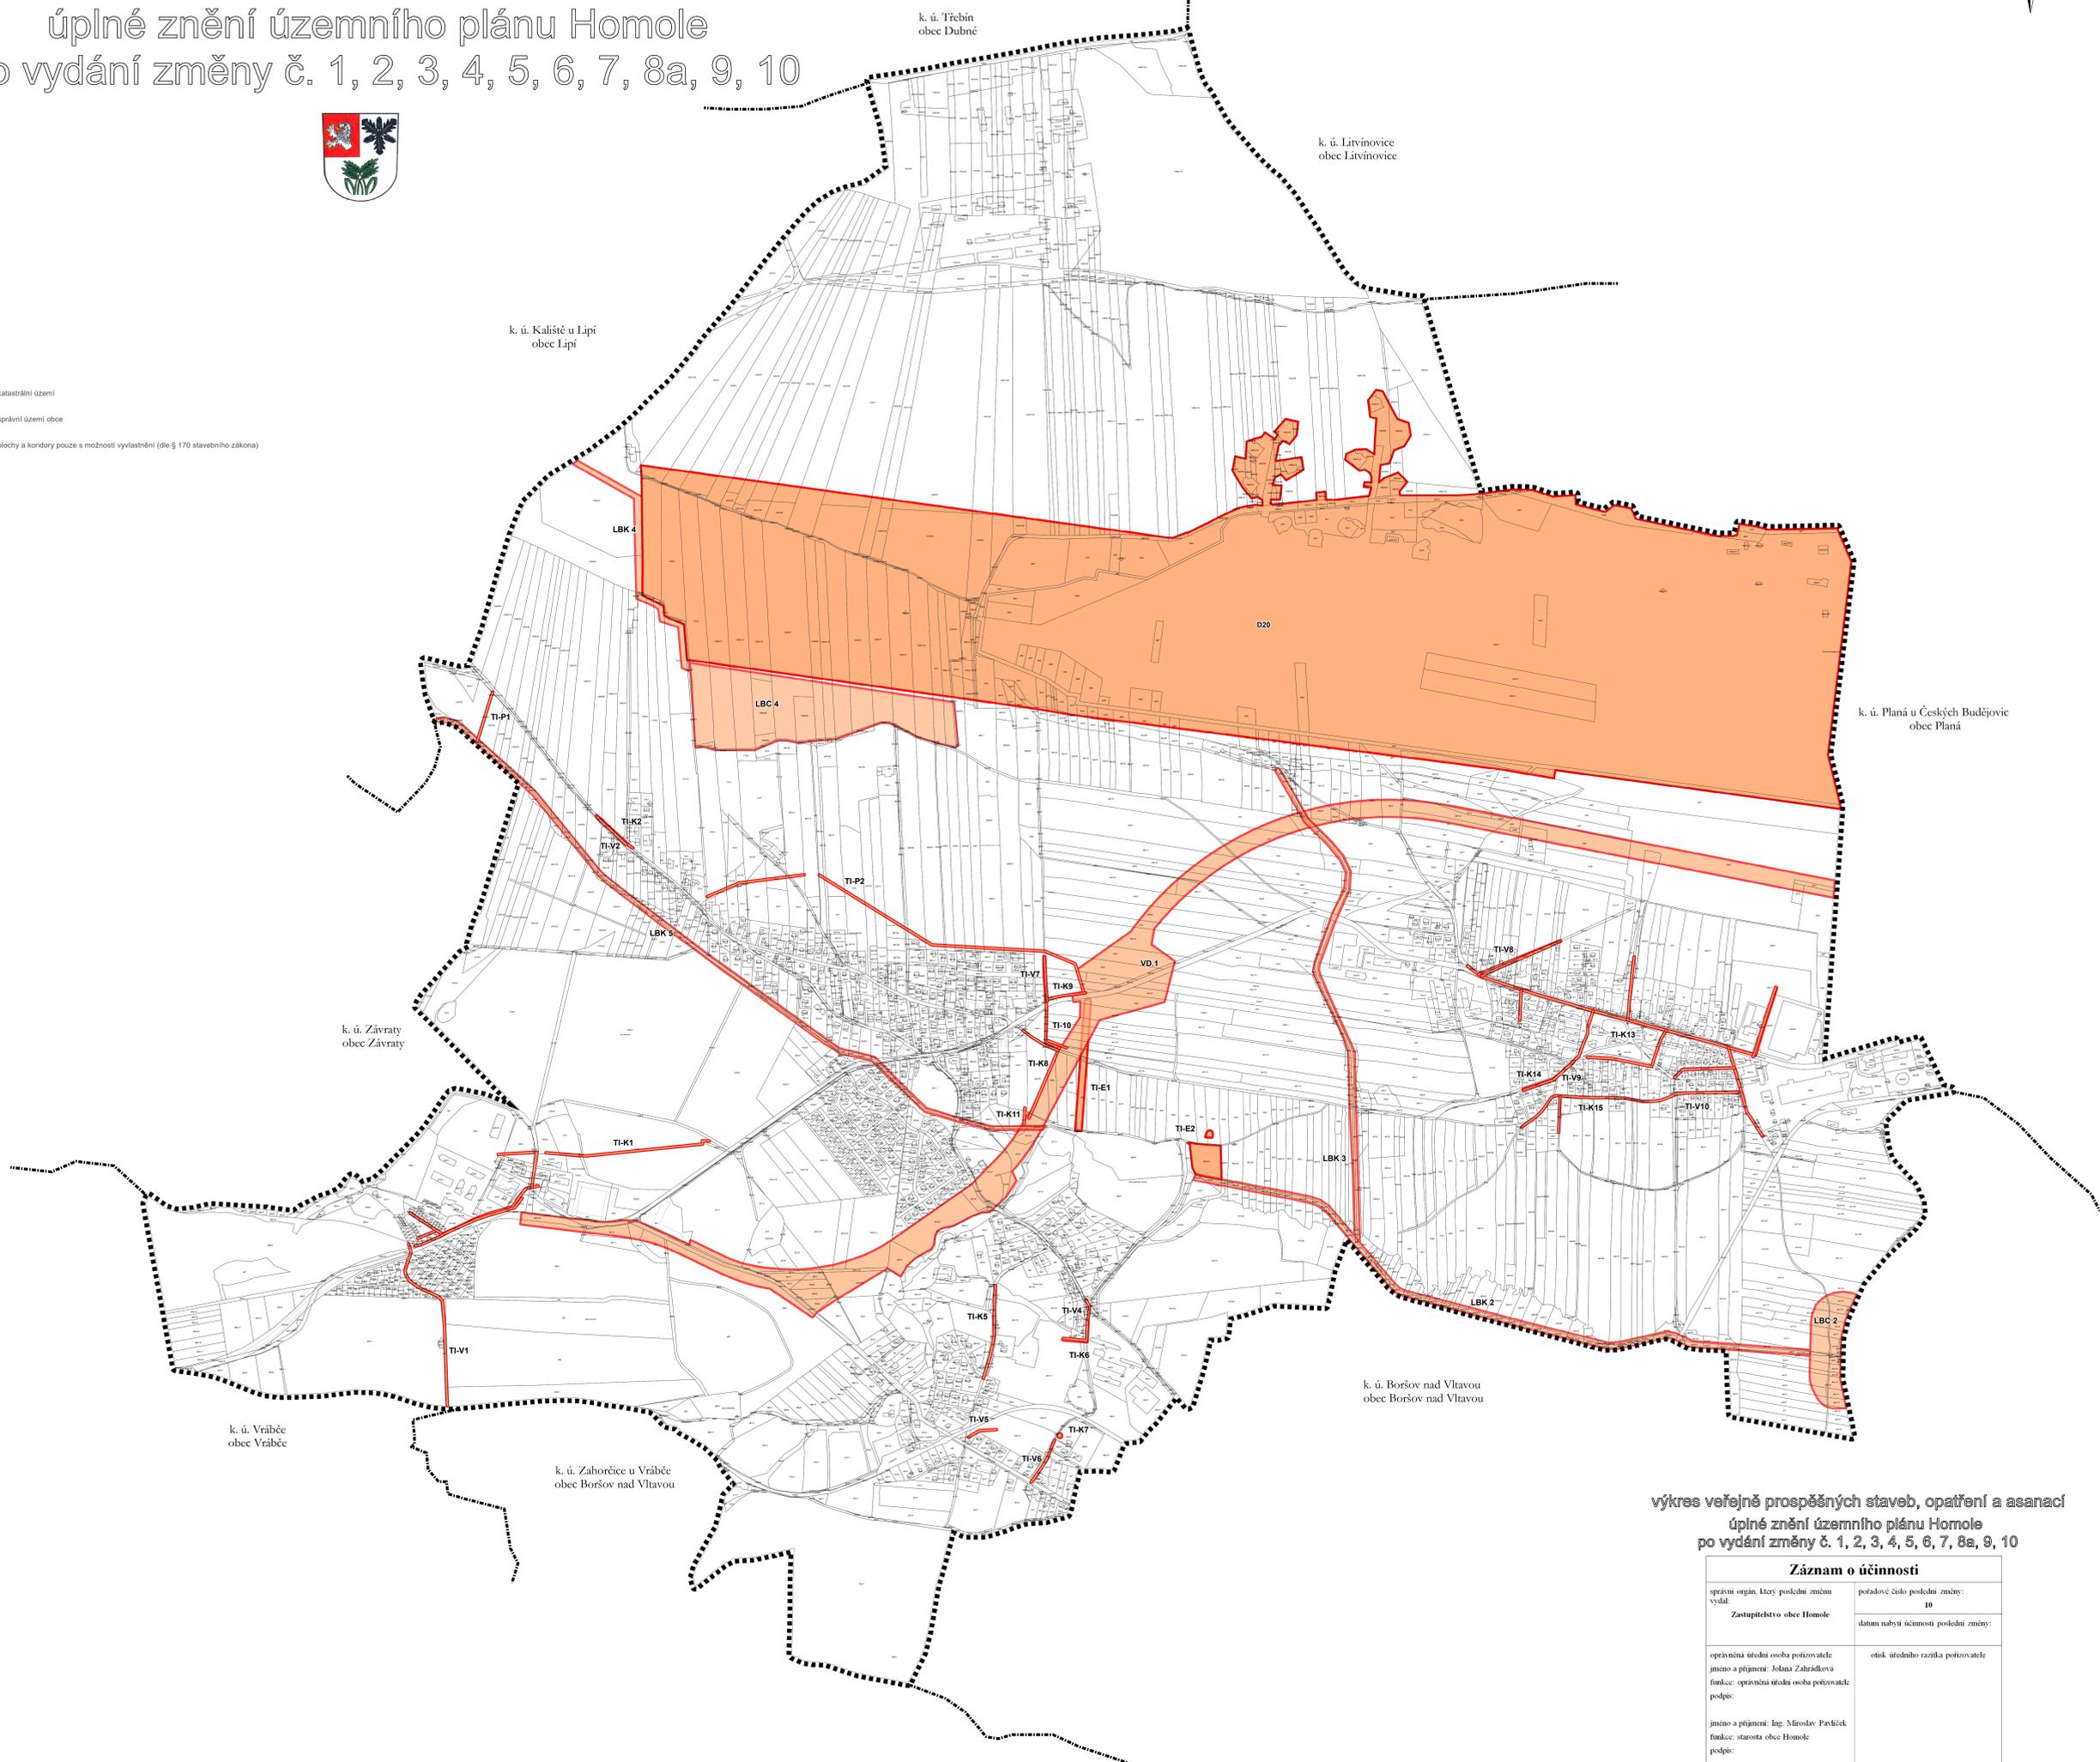

výkres veřejně prospěšných staveb, opatření a asanací
úplné znění územního plánu Homole
po vydání změny č. 1, 2, 3, 4, 5, 6, 7, 8a, 9, 10

Záznam o účinnosti

správní orgán, který poslední změnu vydal: Zastupitelstvo obce Homole	pořadové číslo poslední změny: 10
	datum nabytí účinnosti poslední změny:
opravná úřední osoba pořizovatele jméno a příjmení: Jana Zahradková funkce: opravná úřední osoba pořizovatele podpis:	otisk úředního razítka pořizovatele
jméno a příjmení: Ing. Miroslav Pavlíček funkce: starosta obce Homole podpis:	

0 100 200 400 600 800 1000 m
měřítko 1:5 000