

výkres základního členění území


úplné znění územního plánu Homole

po vydání změny č. 1, 2, 3, 4, 5, 6, 7, 8a, 9, 10



Legenda

-  katastrální území
-  správní území obce
-  zastavitelná plocha
-  plocha přestavby
-  zastavěné území ke dni 1. 3. 2021
-  plocha nebo koridor, v němž je rozhodování o změnách v území podmíněno zpracováním územní studie
-  plocha nebo koridor, v němž je rozhodování o změnách v území podmíněno dohodou o parcelaci
-  územní rezerva

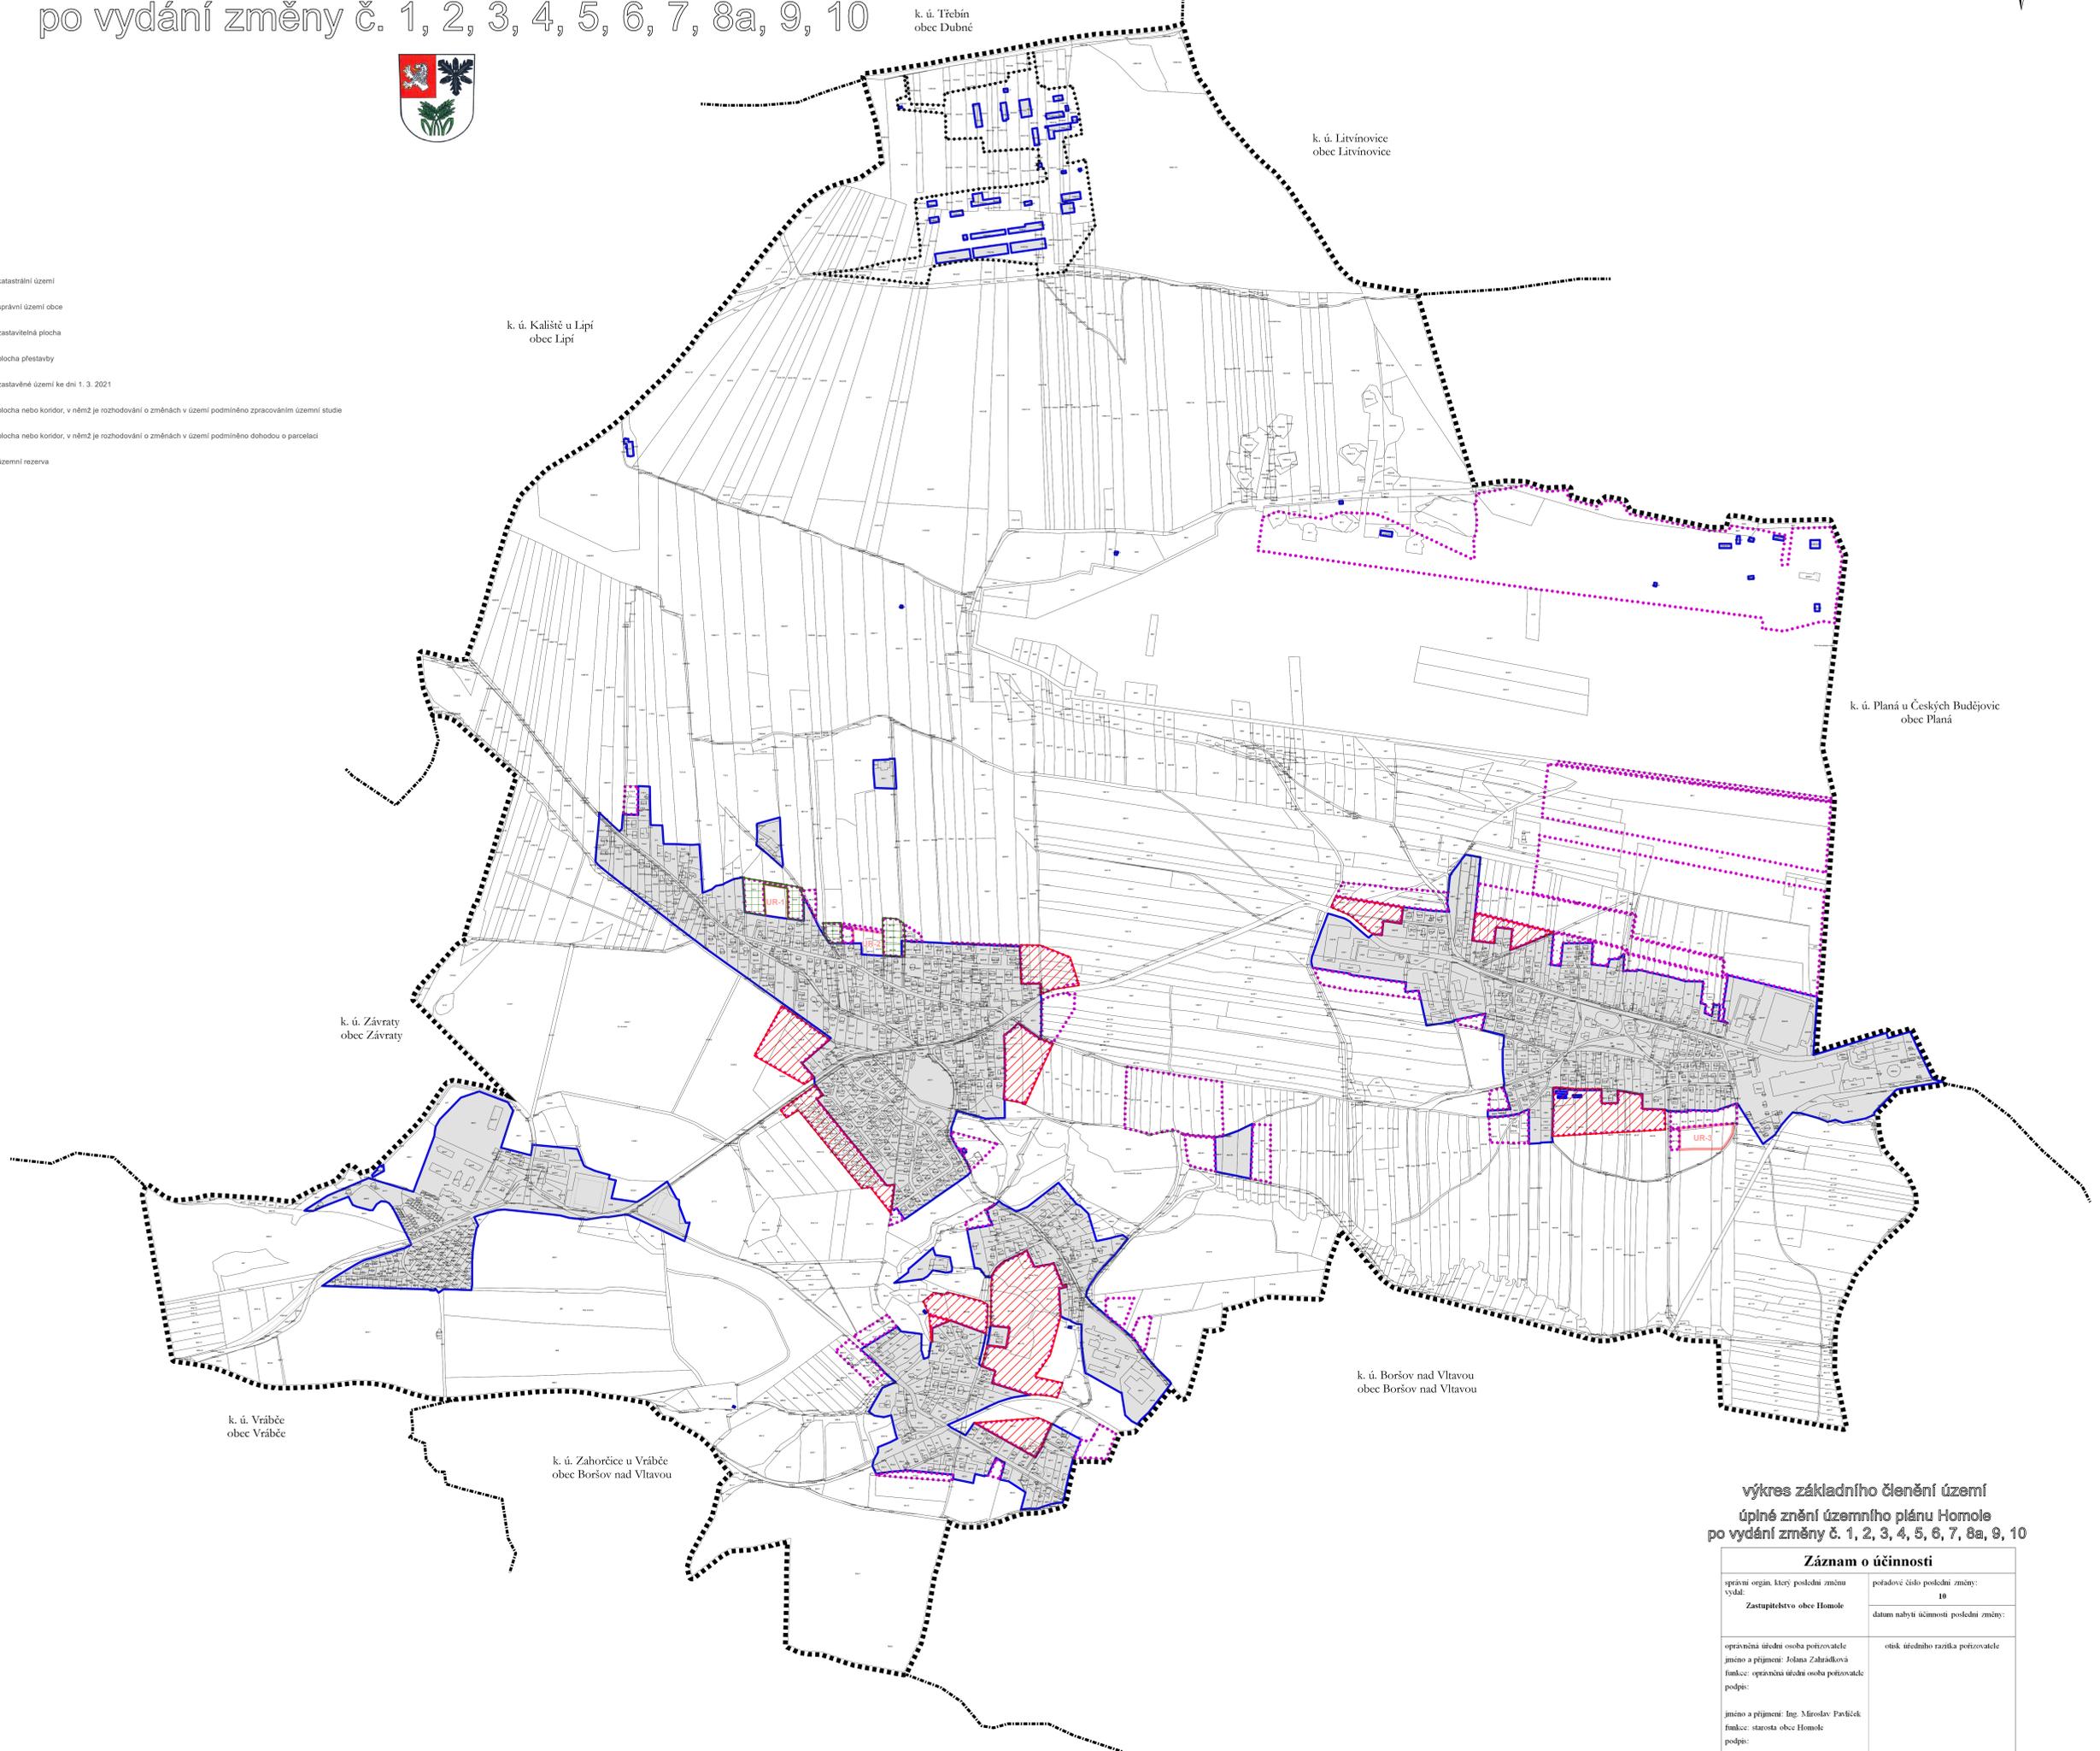

výkres základního členění území

úplné znění územního plánu Homole

po vydání změny č. 1, 2, 3, 4, 5, 6, 7, 8a, 9, 10

Záznam o účinnosti	
správní orgán, který poslední změnu vydal: Zastupitelstvo obce Homole	pořadové číslo poslední změny: 10
	datum nabytí účinnosti poslední změny:
oprávněná úřední osoba pořizovatele jméno a příjmení: Jolana Zahradřiová funkce: oprávněná úřední osoba pořizovatele podpis:	otisk úředního razítka pořizovatele
jméno a příjmení: Ing. Miroslav Partlíček funkce: starosta obce Homole podpis:	

