


výkres základního členění území změna č. 8a územního plánu Homole

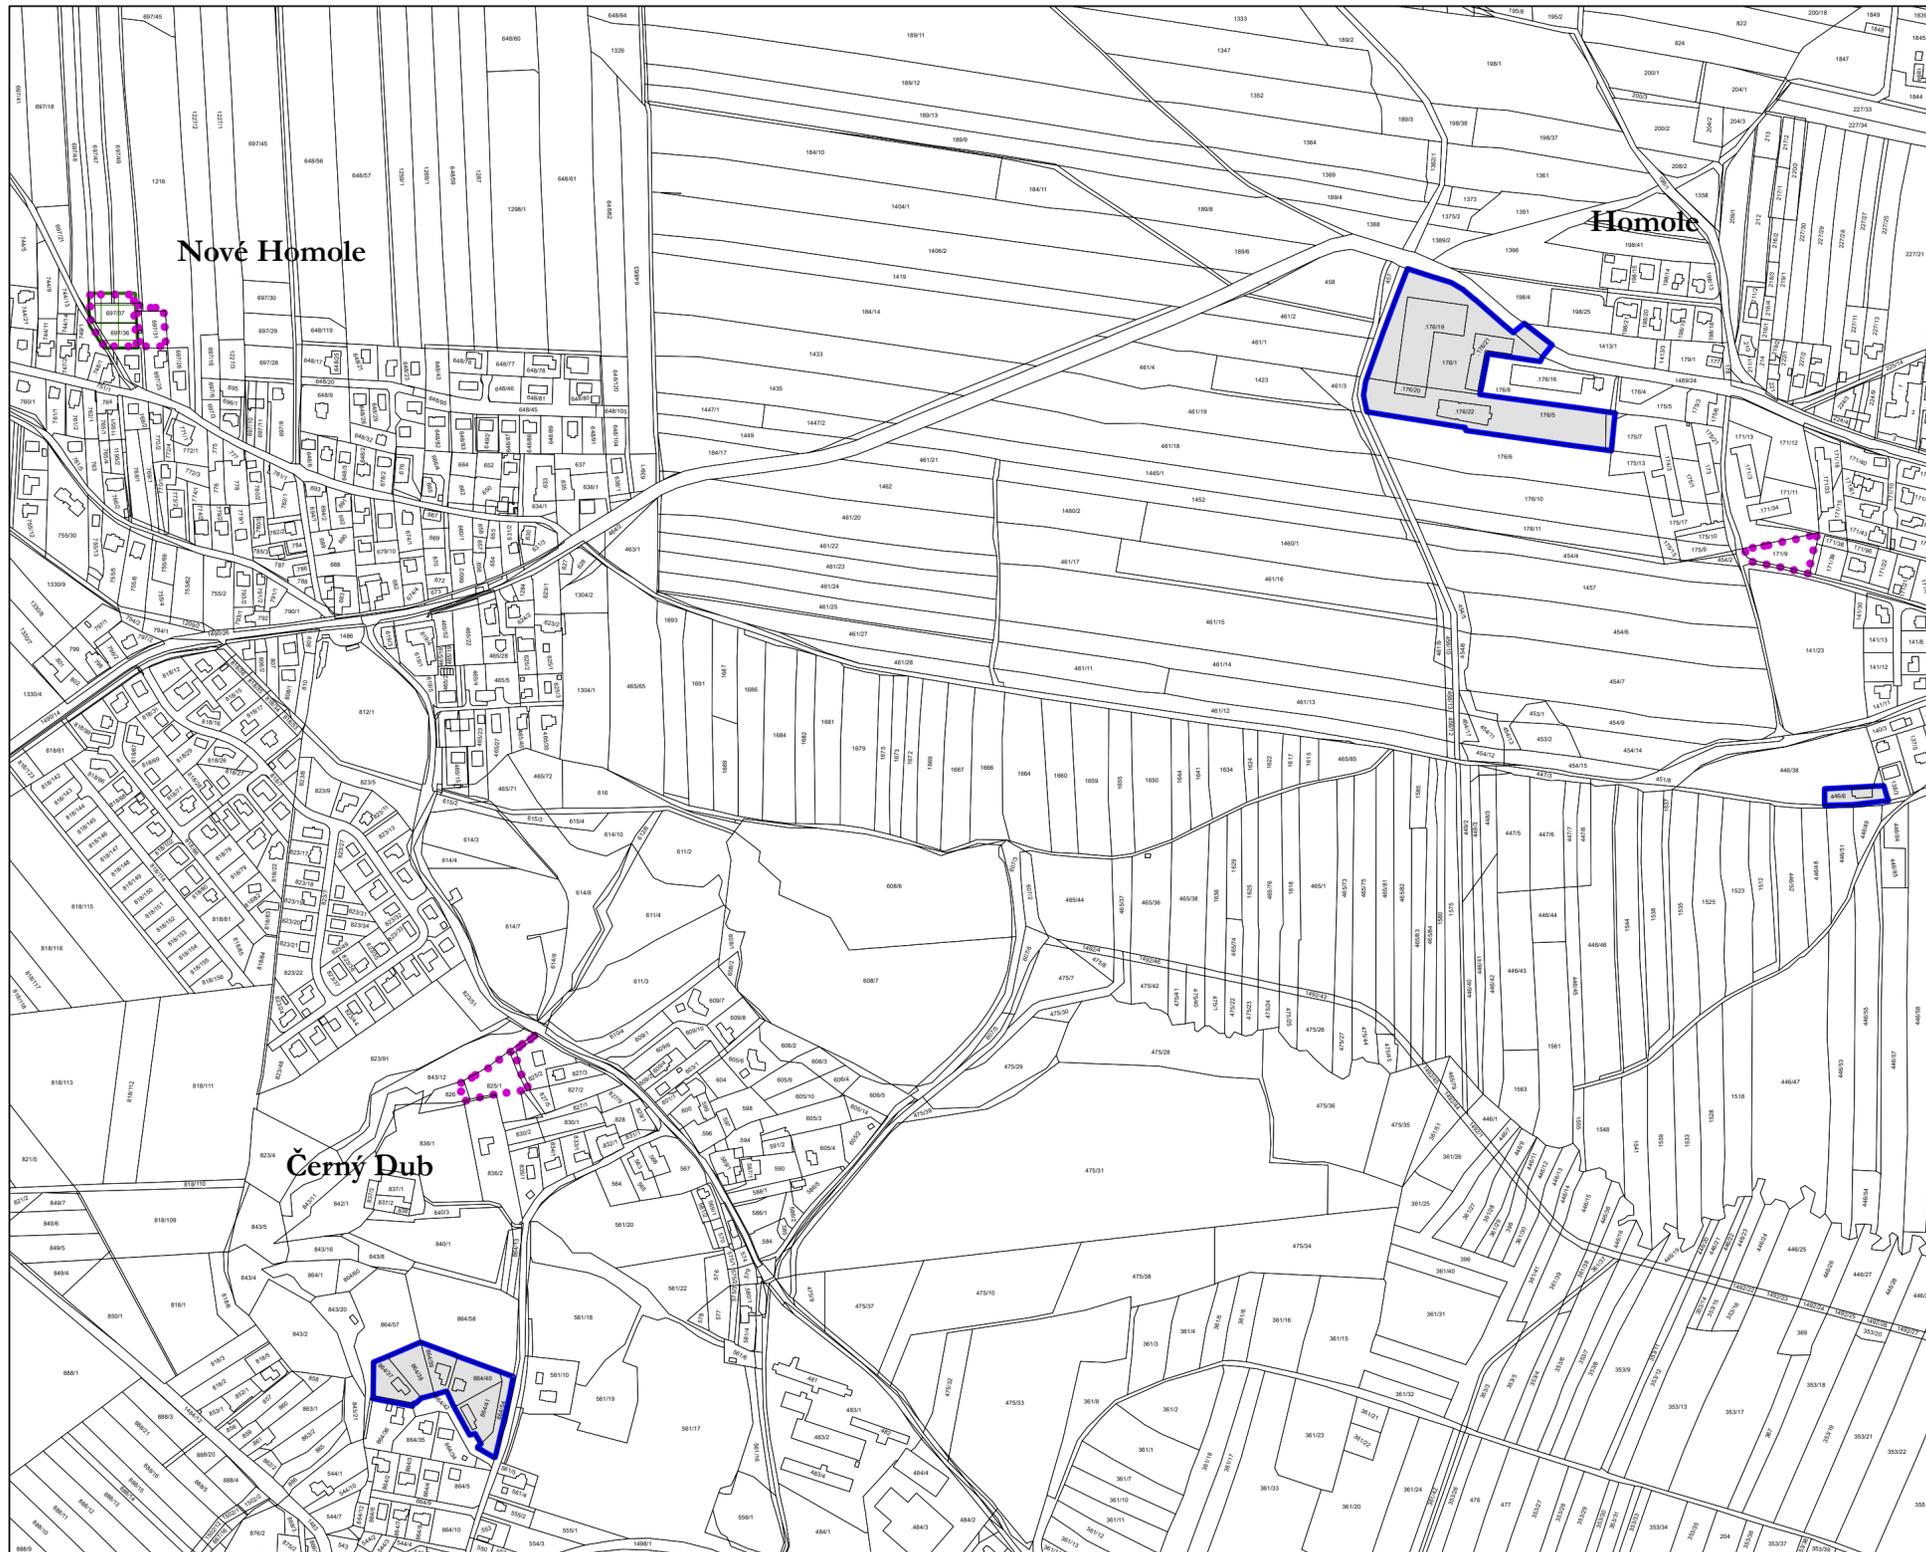

Legenda

-  aktualizované zastavěné území k 12. 12. 2019
-  zastavitelná plocha
-  plocha nebo koridor, v němž je rozhodování o změnách v území podmíněno dohodou o parcelaci

výkres základního členění území změna č. 8a územního plánu Homole

ZÁZNAM O ÚČINNOSTI	
vydávající správní orgán: Zastupitelstvo obce Homole	datum nabytí účinnosti:
pořizovatel: Obecní úřad Homole ve spolupráci s oprávněnou úřední osobou - Ing. Simona Ťoupalíková podpis: starosta obce: Ing. Jan Loukotka podpis:	otisk úředního razítka pořizovatele
ZPRACOVATEL	
UPLÁN s.r.o. Vlastibůf 21, 392 01 Soběslav	
datum vyhotovení: květen 2020	
vypracovala: Ing. Simona Ťoupalíková	
odpovědný projektant: Ing. Vlastimil Smitka	
číslo pare:	razítka projektant

