koordinační výkres

úplné znění územního plánu Homole
po vydání změny č. 1, 2, 3, 4, 5, 6, 7, 8a a 9

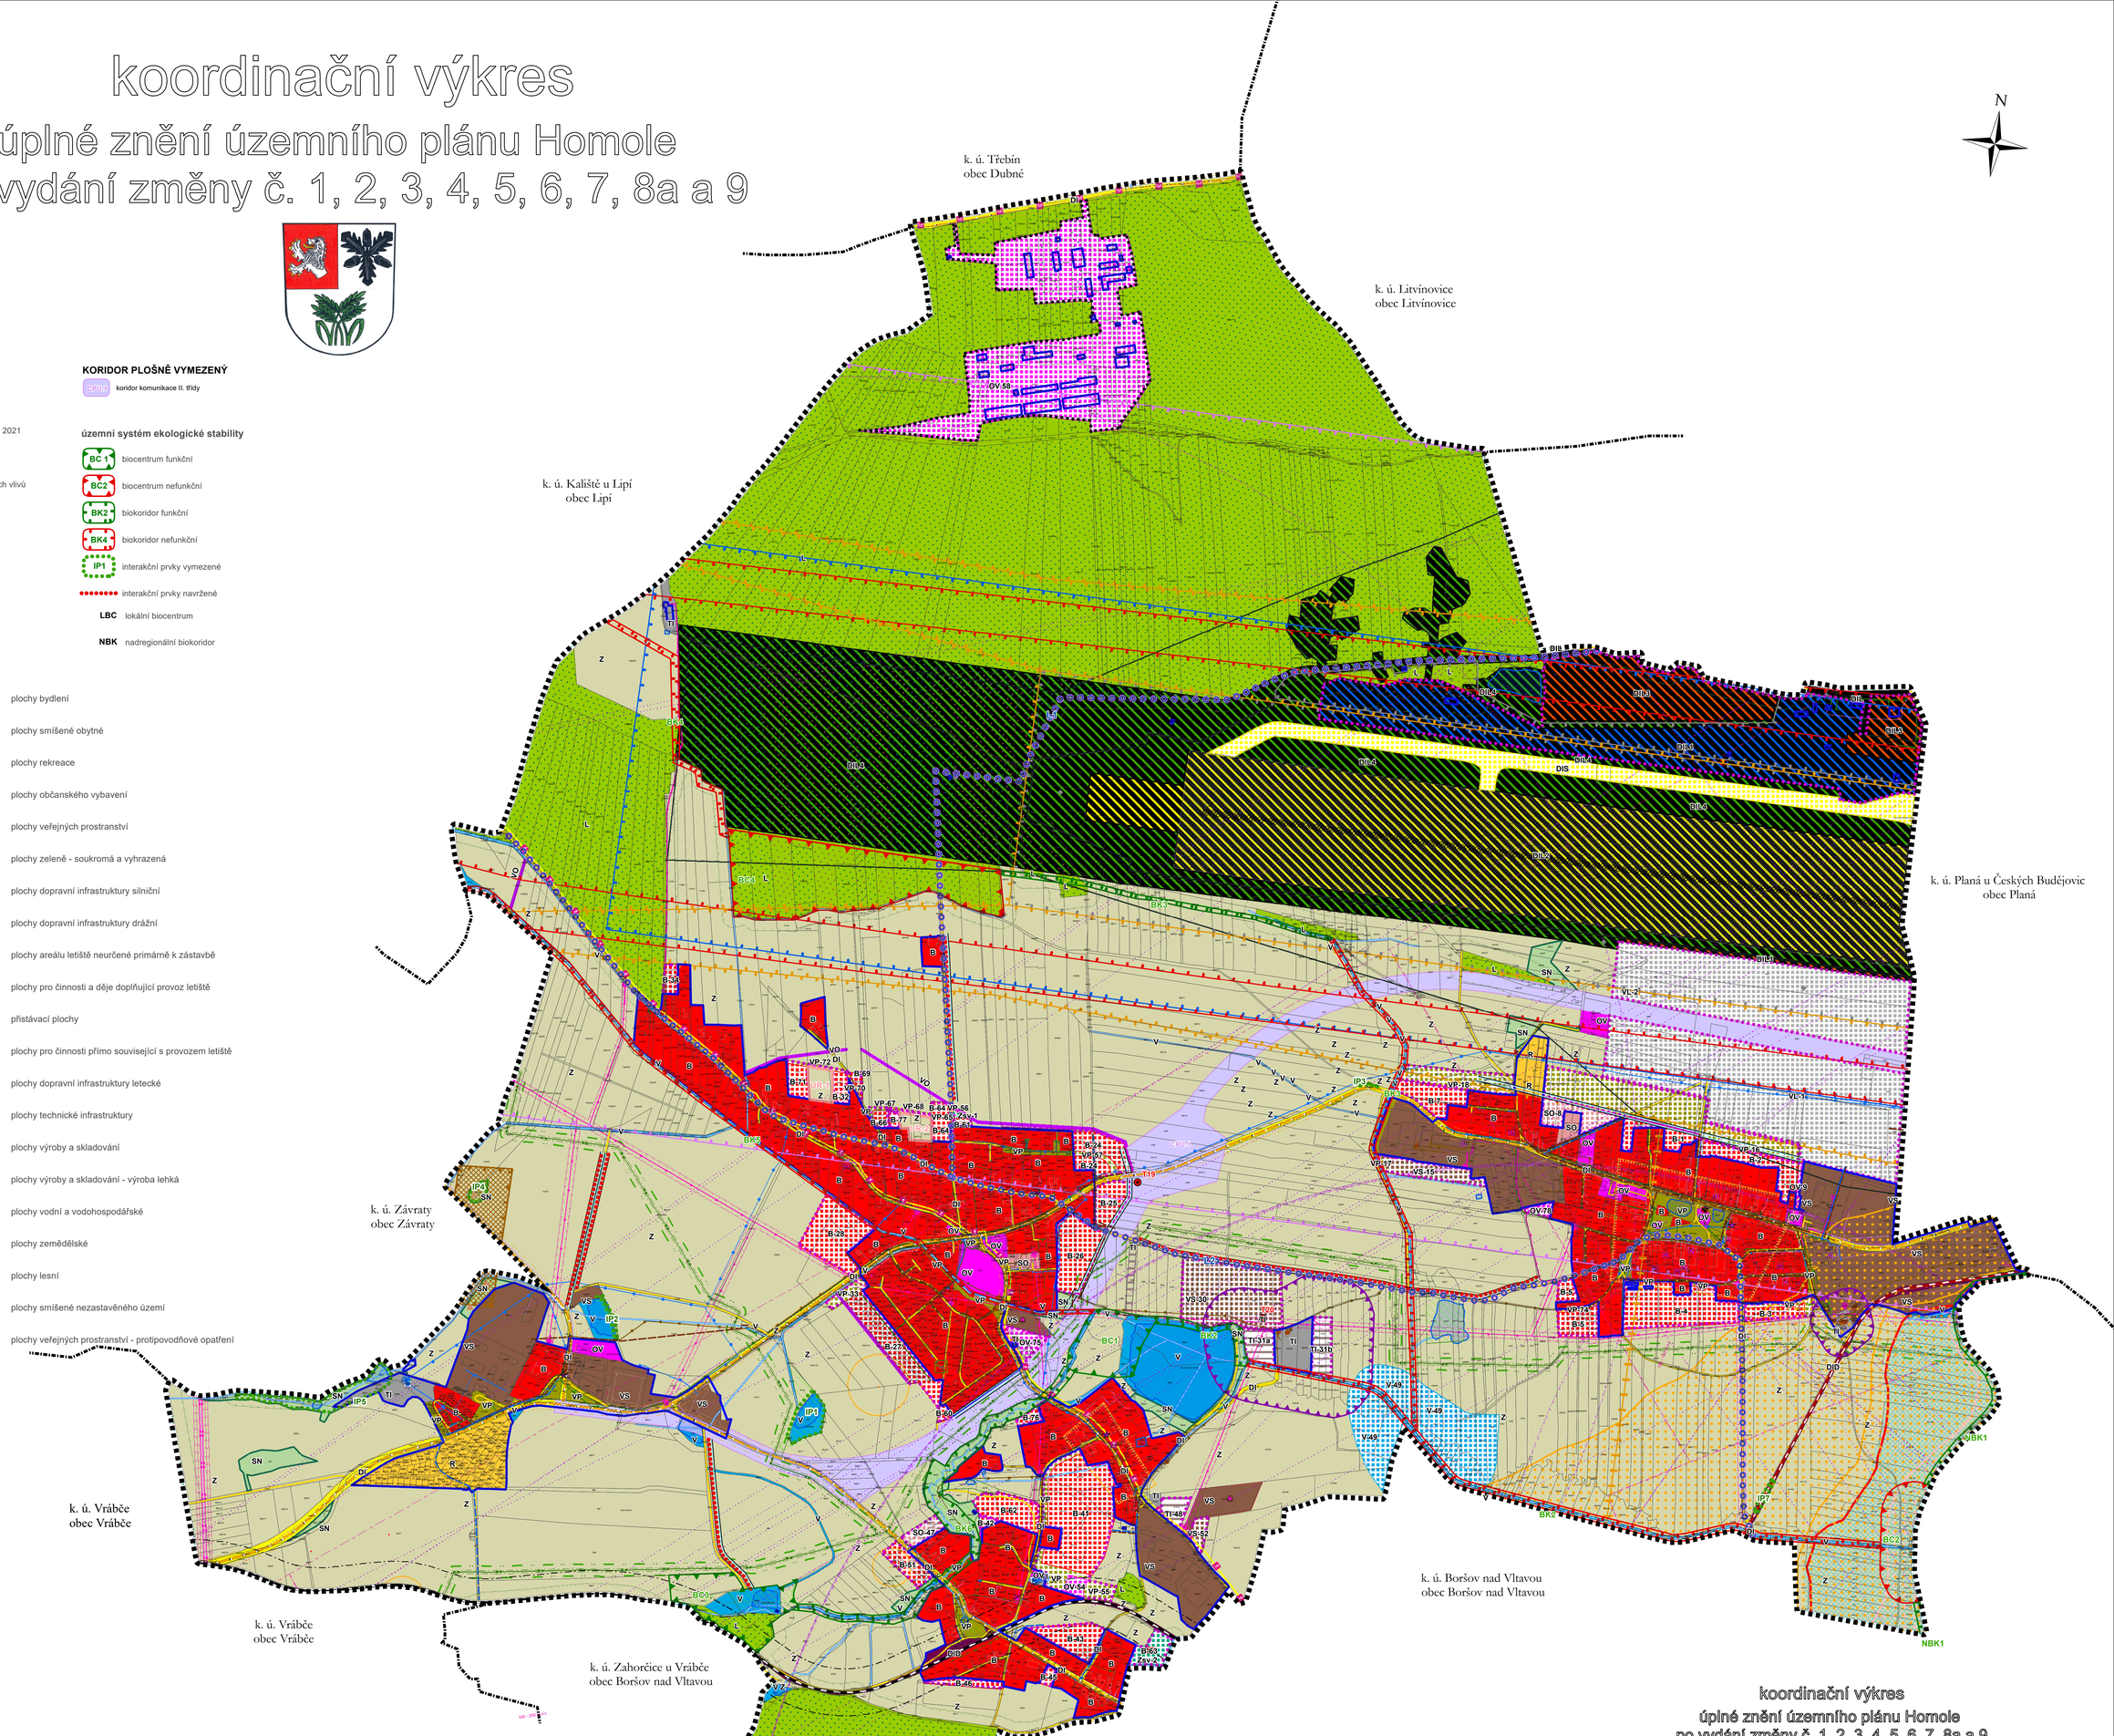

Legenda

- zastavitelná plocha
- plocha přestavby
- zastavěné území ke dni 1. 3. 2021
- ÚR-1 územní rezerva
- maximální hranice negativních vlivů
- linie komunikace
- trasa vodovodu
- trasa kanalizace
- návrh trafostanice
- protihluková bariéra

KORIDOR PLOŠNĚ VYMEZENÝ

- CPU-1 koridor komunikace II. třídy

územní systém ekologické stability

- BC-1 biocentrum funkční
- BC2 biocentrum nefunkční
- BK2 biokoridor funkční
- BK4 biokoridor nefunkční
- IP1 interakční prvky vymezené
- interakční prvky navržené
- LBC lokální biocentrum
- NBK nadregionální biokoridor

plochy stabilizované	plochy změn	
B	B	plochy bydlení
SO	SO	plochy smíšené obytné
R		plochy rekreace
OV	OV	plochy občanského vybavení
VP	VP	plochy veřejných prostranství
	ZSZ-1	plochy zeleně - soukromá a vyhrazená
DI	DI	plochy dopravní infrastruktury silniční
DID	DID	plochy dopravní infrastruktury drážní
	DIL-1	plochy areálu letiště neurčené primárně k zástavbě
	DIL-3	plochy pro činnosti a děje doplňující provoz letiště
	DIL-2	přistávací plochy
	DIL-4	plochy pro činnosti přímo související s provozem letiště
DIL		plochy dopravní infrastruktury letecké
TI	TI	plochy technické infrastruktury
VS	VS	plochy výroby a skladování
	VL	plochy výroby a skladování - výroba lehká
V	V	plochy vodní a vodohospodářské
Z		plochy zemědělské
L		plochy lesní
SN		plochy smíšené nezastavěného území
VO		plochy veřejných prostranství - protipovodňové opatření

limity využití území
(aktualizováno dle ÚAP ze dne 13. 11. 2023)

- významný krajinný prvek registrovaný
- uzavřená a opuštěná úložná místa těžebního odpadu
- uzavřená a opuštěná úložná místa těžebního odpadu
- poddolovaná území
- poddolovaná území
- nemovitá kulturní památka
- válečné hroby
- území archeologických nálezů I. kategorie
- území archeologických nálezů II. kategorie
- území archeologických nálezů III. kategorie - zbytek území
- železniční vlečka
- železniční dráha
- ochranné pásmo železniční dráhy
- cyklostezka
- stezka pro pěší
- zařízení zajišťující letecký provoz
- plocha pro vzlety a přistání
- ochranné pásmo letiště - izofona "A"
- vnitřní ornitologické ochrané pásmo
- o. p. vnitřní vod. plochy, vzlet. a přibliž. prosotru a přech. plochy
- ochranné pásmo s omezením staveb vzdušných vedení VN a VVN
- ochranné pásmo provozních ploch letiště a zájmového území letiště
- letiště veřejné s mezinárodním provozem
- plocha pro vzlety a přistání
- celé správní území je v ochranném pásmu stavby zajišťující letecký provoz
- silnice
- ostatní komunikace
- ochranné pásmo silnic (neplatí v zastavěném území obce)
- kanalizace včetně ochranného pásma
- vodní plocha
- zařízení na kanalizační síti (ČOV, ČS odp. vod, OK)
- vodojem
- čerpací stanice na vodov. řadu
- vodovod včetně ochranného pásma
- vodní tok
- aktivní zóna záplavového území
- území zvláštní povodně pod vodním dílem
- záplavové území
- záplavové území nejvyšší zaznamenané přirozené povodně
- elektrická stanice
- solární elektrárna
- vedení elektrické sítě VVN
- vedení elektrické sítě VN
- elektrárna solární, fotovoltaická
- ochranné pásmo vedení VN a VVN 110
- ochranné pásmo elektrické stanice
- bezpečnostní pásmo plynovodu
- ochranné pásmo STL a VTL plynovodu
- bezpečnostní pásmo objektu na plynovodu
- ochranné pásmo objektu na STL a VTL plynovodu
- zařízení na plynovodu
- plynovod STL
- plynovod VTL do tlaku 40 barů včetně
- anodové uzemnění na plynovodu
- základnová stanice
- blíže neurčená komunikační zařízení
- rádioreléová trasa
- komunikační vedení
- OP objektu na elekt. komunikačním zařízení
- OP komunikačního vedení
- OP radioreléové trasy (RRT)
- území ekologických rizik
- vzdálenost 30 m od okraje lesa
- plocha lesa hospodářského
- plocha lesa zvláštního určení
- celé území je evidováno jako zranitelná oblast povrch. a podzem. vod

ZÁZNAM O ÚČINNOSTI

Pořadové číslo změny ÚP: Změna č. 9 ÚP Homole	
a) Vydávající správní orgán: **Zastupitelstvo obce Homole**	b) Datum nabytí účinnosti změny: .....
c) Pořizovatel: **OÚ Homole** Oprávněná úřední osoba pořizovatele: **jméno a příjmení: Ludmila Borovková** **podpis:** **jméno a příjmení: Ing. Miroslav Pavliček** **funkce: starosta obce Homole** **podpis:**	Otisk úředního razítka pořizovatele:

BKARCHITEKTI s.r.o. PROJEKČNÍ A INŽENÝRSKÁ KANCELÁŘ
ADAMOVSKÁ 1999, 370 04 ČESKÉ BUDĚJOVICE, Tel.: 387 425 211, info@bkarchitekti.eu

	VEDOUCÍ PROJEKTANT	PODVEDOUCÍ PROJEKTANT	ARCH.
	ING. ARCH. JIŘÍ BRŮHA	ING. ARCH. JIŘÍ BRŮHA	IVA KRYCHOVÁ
	ING. VÁCLAV KRAMPERA	IVA KRYCHOVÁ	
	POŘIZOVATEL: OÚ HOMOLE, OPRÁVNĚNÁ ÚŘEDNÍ OSOBA POŘIZOVATELE: LUDMILA BOROVKOVÁ		

AKCE	**ÚP HOMOLE - ÚZ PO VYDÁNÍ ZMĚN č. 1, 2, 3, 4, 5, 6, 7, 8a a 9**		ČÍSLO VÝKRESU **II. 1.**
VÝKRES	II. 1. KOORDINAČNÍ VÝKRES		ČÍSLO PARÉ
STUPEŇ ÚZ ÚP	MĚŘÍTKO 1:5 000	DATUM 06/2024	
FORMÁT 119x106 cm	SPIS ZAKÁZK. 20-037.4		

0 100 200 400 600 800 1 000 m

měřítko 1:5 000

MAPOVÝ PODKLAD: DIGITÁLNÍ KATASTRÁLNÍ MAPA © ČÚZK 11/2023

koordinační výkres
úplné znění územního plánu Homole
po vydání změny č. 1, 2, 3, 4, 5, 6, 7, 8a a 9