



LEGENDA HRANIC A LIMIT

STAV	NÁVRH	LEGENDA
Orange dashed line		HRANICE ŘEŠENÉHO ÚZEMÍ
Black line		HRANICE PARCEL
Yellow line		HRANICE ZASTAVĚNÉHO ÚZEMÍ
Red line	826 m2	ORIENTAČNÍ DĚLENÍ A VELIKOSTI JEDNOTLIVÝCH PARCEL
Red line		HRANICE FUNKČNÍHO ŘEŠENÍ
Yellow dashed line		HRANICE MINIMÁLNÍHO ODSTUPU RODINNÉHO DOMU OD ULIČNÍHO PROFILU
Red dashed box	RD1	ORIENTAČNÍ UMÍSTĚNÍ A TVAR RODINNÉHO DOMU
Orange dashed line		OCHRANNÉ PÁSMO SILNICE
Yellow line		PĚŠÍ KOMUNIKACE
Purple line		PROTIPOVODŇOVÉ OPATŘENÍ
Pink line		HRANICE VPS
Blue line		LINIE PROTIHLUKOVÉ BARIÉRY

LEGENDA PLOCH

STAV	NÁVRH	LEGENDA
Green fill		PLOCHY BYDLENÍ
Yellow fill		PLOCHY VEŘEJNÝCH PROSTRANSTVÍ - MÍSTNÍ KOMUNIKACE
Light green fill		PLOCHY VEŘEJNÝCH PROSTRANSTVÍ

LEGENDA INŽENÝRSKÝCH SÍTÍ

STAV	NÁVRH	LEGENDA
Blue dashed line		TRASA VODOVODU
Red dashed line		TRASA KANALIZACE
Green dashed line		TRASA PLYNOVODU
Purple dashed line		TRASA SDĚLOVACÍHO VEDENÍ
Black dashed line		TRASA VEDENÍ NN
Pink dashed line		TRASY RADIORELEOVÝCH PAPSRSKŮ



REGULAČNÍ PODMÍNKY

TYP DOMU NA PARCELE: SAMOSTATNĚ STOJÍCÍ RODINNÝ DŮM

PODLAŽNOST: 1 NADZEMNÍ PODLAŽÍ A PODKROVÍ
 SEDLOVÁ NEBO VALBOVÁ STŘECHA - SKLON 30°- 45°
 MATERIÁL ŠIKMÝCH STŘECH - MALOPLOŠNÁ SKLÁDANÁ KRYTINA

ZASTAVITELNOST: MAX. 30%
 MIN. ZASTOUPENÍ ZELENĚ NA PARCELE - 50%

NA KAŽDÉM POZEMKU MUSÍ BÝT ŘEŠENA MIN. 2 PARKOVACÍ MÍSTA

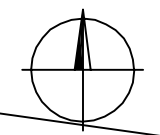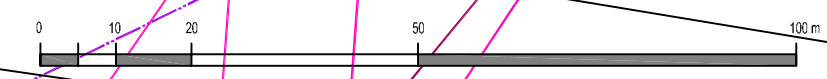

M 1:1000

zpracovatel	Ing. arch. Milan Hrádek	pořizovatel	OBEC HOMOLE	stupeň	ÚS	mřížko	1:1000	datum	8/2023	výkres č.	03
název akce	ÚZEMNÍ STUDIE HOMOLE - PLOCHY B-24, VP-57		KOORDINAČNÍ VÝKRES								