


koordinální výkres

odůvodnění změny č. 8a územního plánu Homole

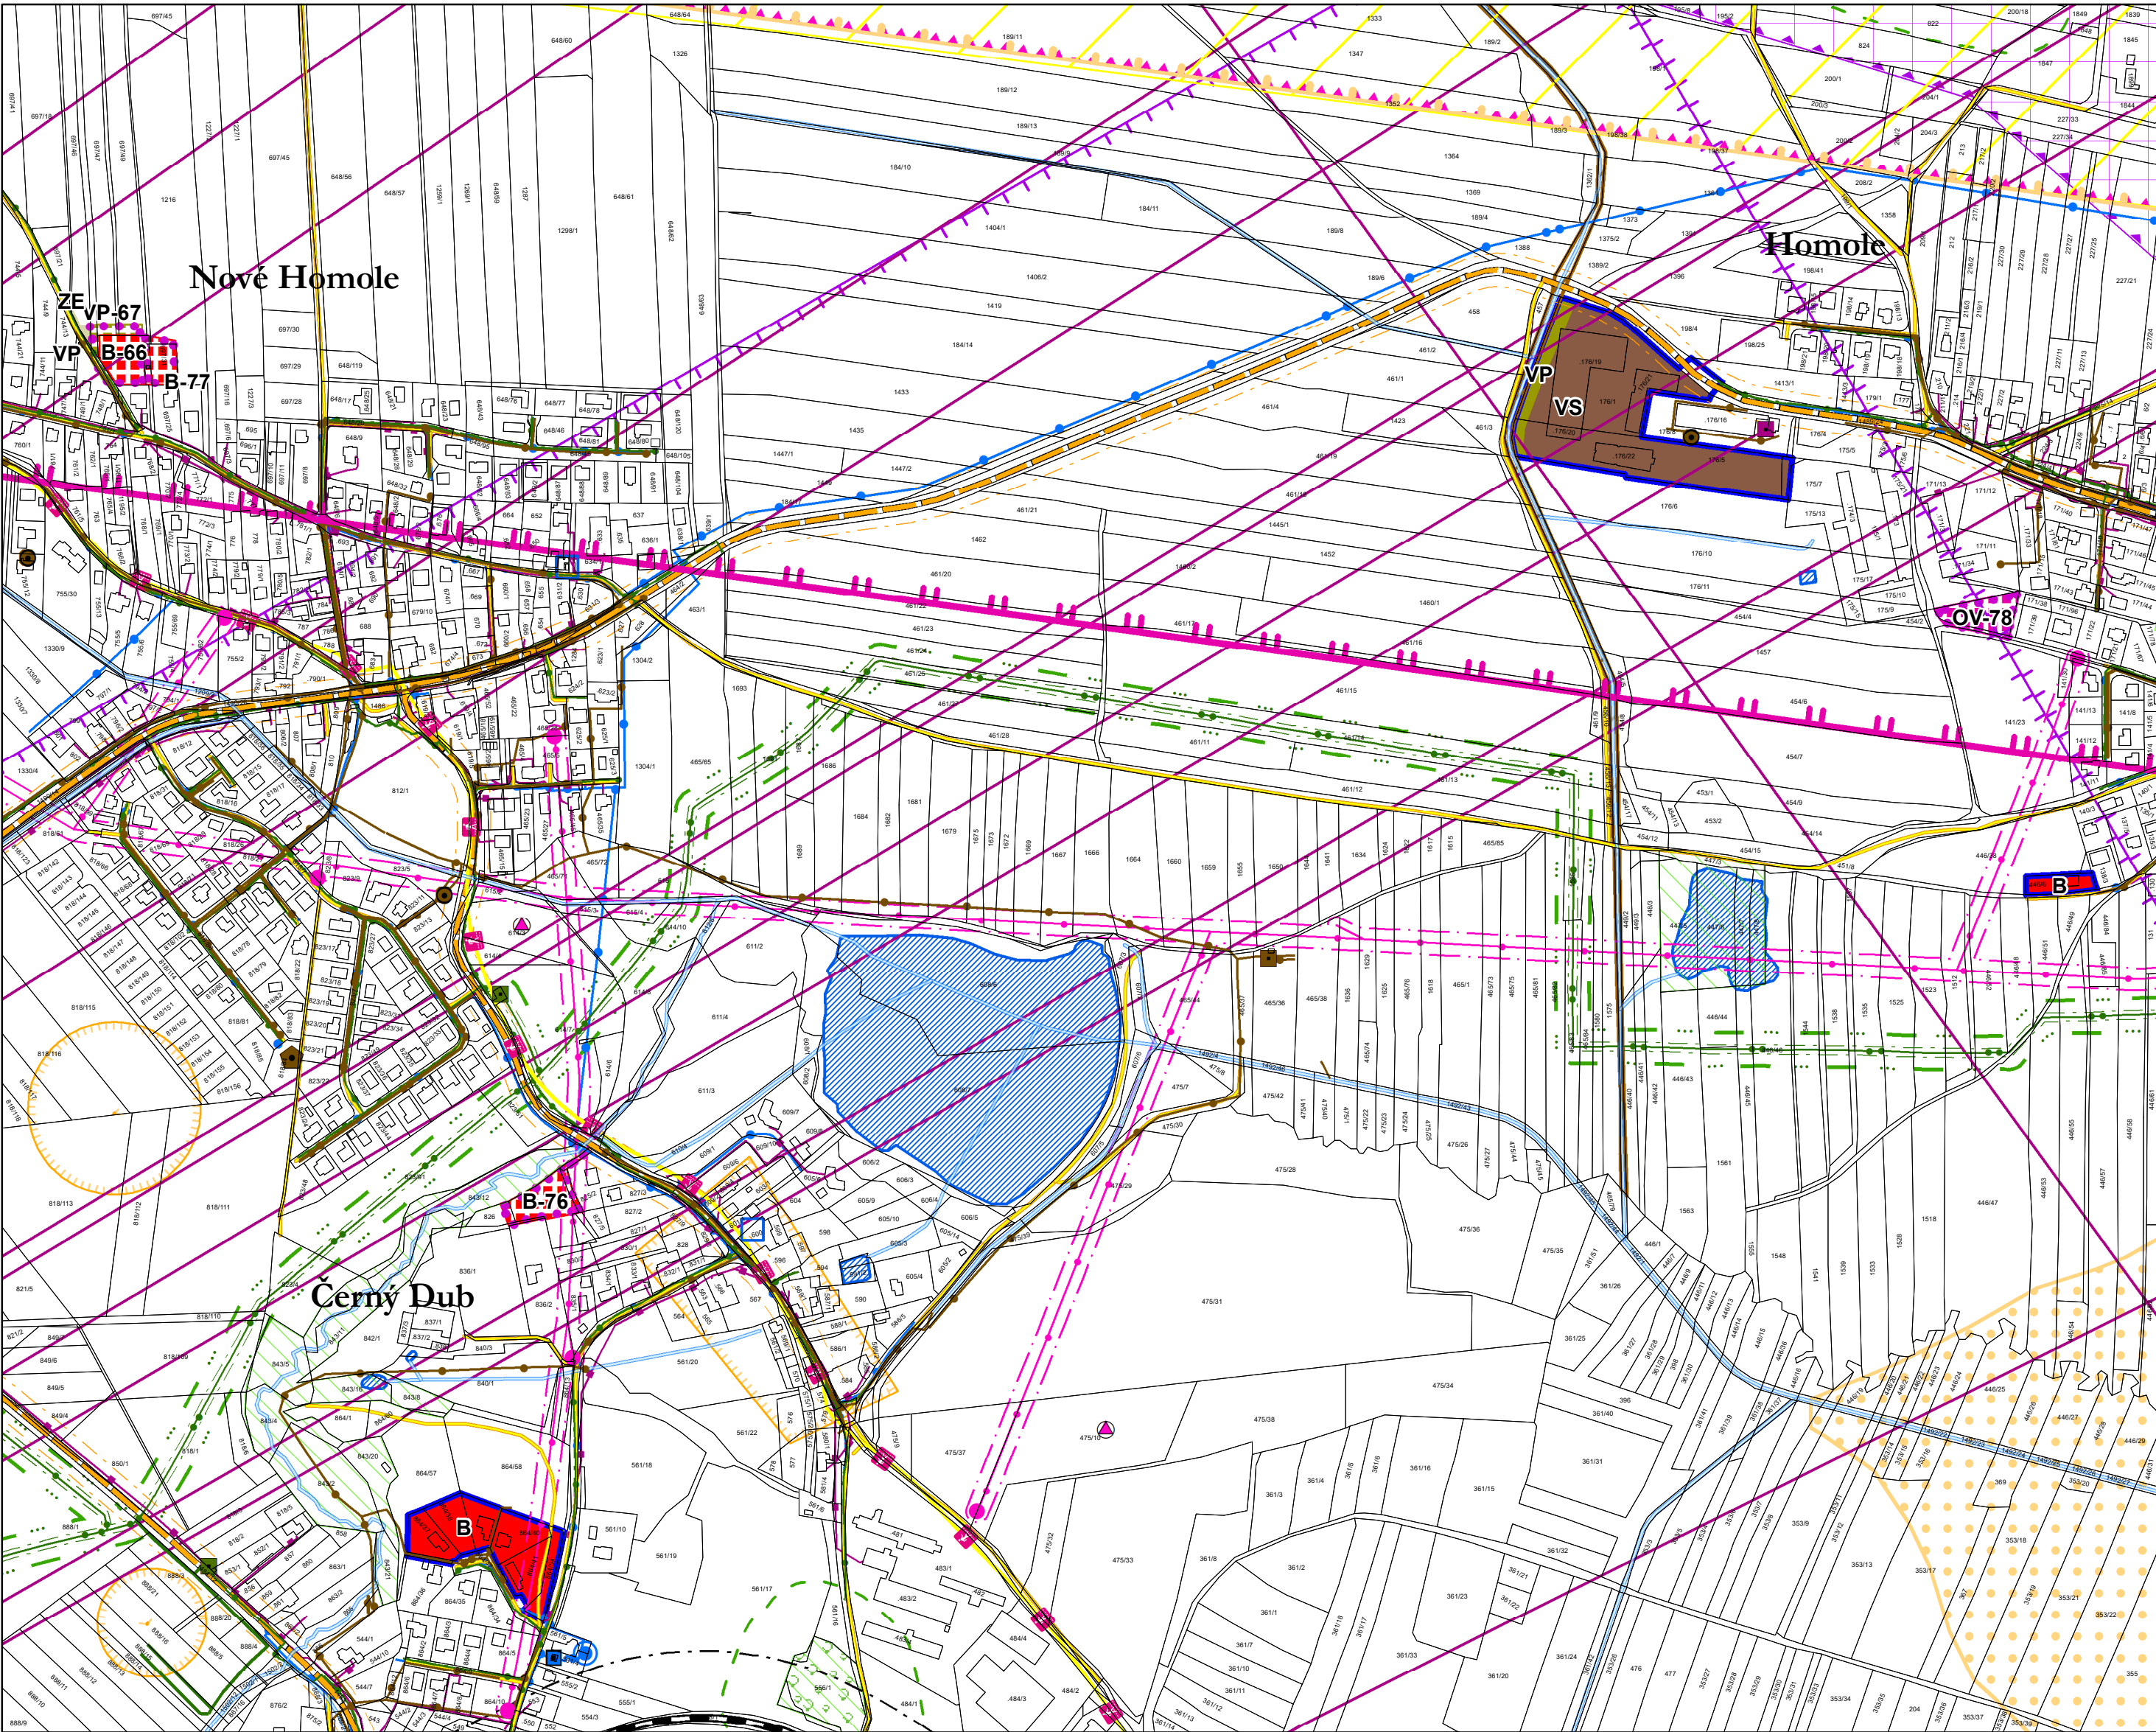

Legenda

aktualizované zastavěné území k 12. 12. 2019

zastavitelná plocha

plochy stabilizované

B

VP

VS

ZE

plochy změn

B-76

OV-78

VP-67

plochy bydlení

plochy občanského vybavení

plochy veřejných prostranství


plochy výroby a skladování

plochy zemědělské

koordinální výkres

odůvodnění změny č. 8a územního plánu Homole

ZPRACOVATEL	
UPLAN s.r.o.	
Vlastiborův 21, 392 01 Soběslav	
datum vyhotovení: květen 2020	
vypracovala:	
Ing. Šimona Toupalíkové	
odpovědný projektant:	
Ing. Vlastimil Smitka	
číslo pare:	

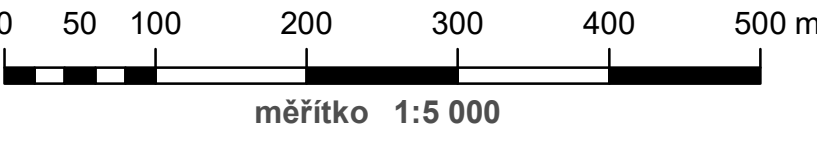

důležitá omezení v území

elektrická stanice

solární elektrárna

elektrické vedení vysokého napětí

ochranné pásmo elektrizační soustavy

plynový objekt

středotlaký plynovod

vysokotlaký plynovod

ochranné pásmo plynovodu

bezpečnostní pásmo plynovodu

anodové územnění na plynovodu

komunikační zařízení

komunikační vedení včetně ochranného pásma

radioreleová trasa

ochranné pásmo radioreleové trasy

čerpací stanice vody

vodojem

vodovod včetně ochranného pásma

čistírna odpadních vod

čerpací stanice kanalizace

kanalizace včetně ochranného pásma

silnice

ochranné pásmo silnic

ostatní komunikace

železniční dráha

ochranné pásmo železniční dráhy

letiště neveřejné s mezinárodním provozem

vnitřní ornitologické ochranné pásmo

ochranné pásmo letiště České Budějovice - izofona "A"

ochranné pásmo proti nebezpečným a klamavým světlům

ochranné pásmo s omezením staveb vzdušných vedení VN a VVN - celé řešené území

nemovitá kulturní památka

poddolované území - bod

vodní tok

les

vzdálenost 50 m od okraje lesa

významný krajinný prvek registrovaný

vodní plocha

plocha, objekt důležitý pro obranu státu

území zvláštní povodně pod vodním dílem

území archeologických nálezů I. kategorie

území archeologických nálezů II. kategorie

území archeologických nálezů III. kategorie - zbytek území

celé řešené území: ochranné pásmo radiolokačního prostředku České Budějovice

zranitelná oblast