


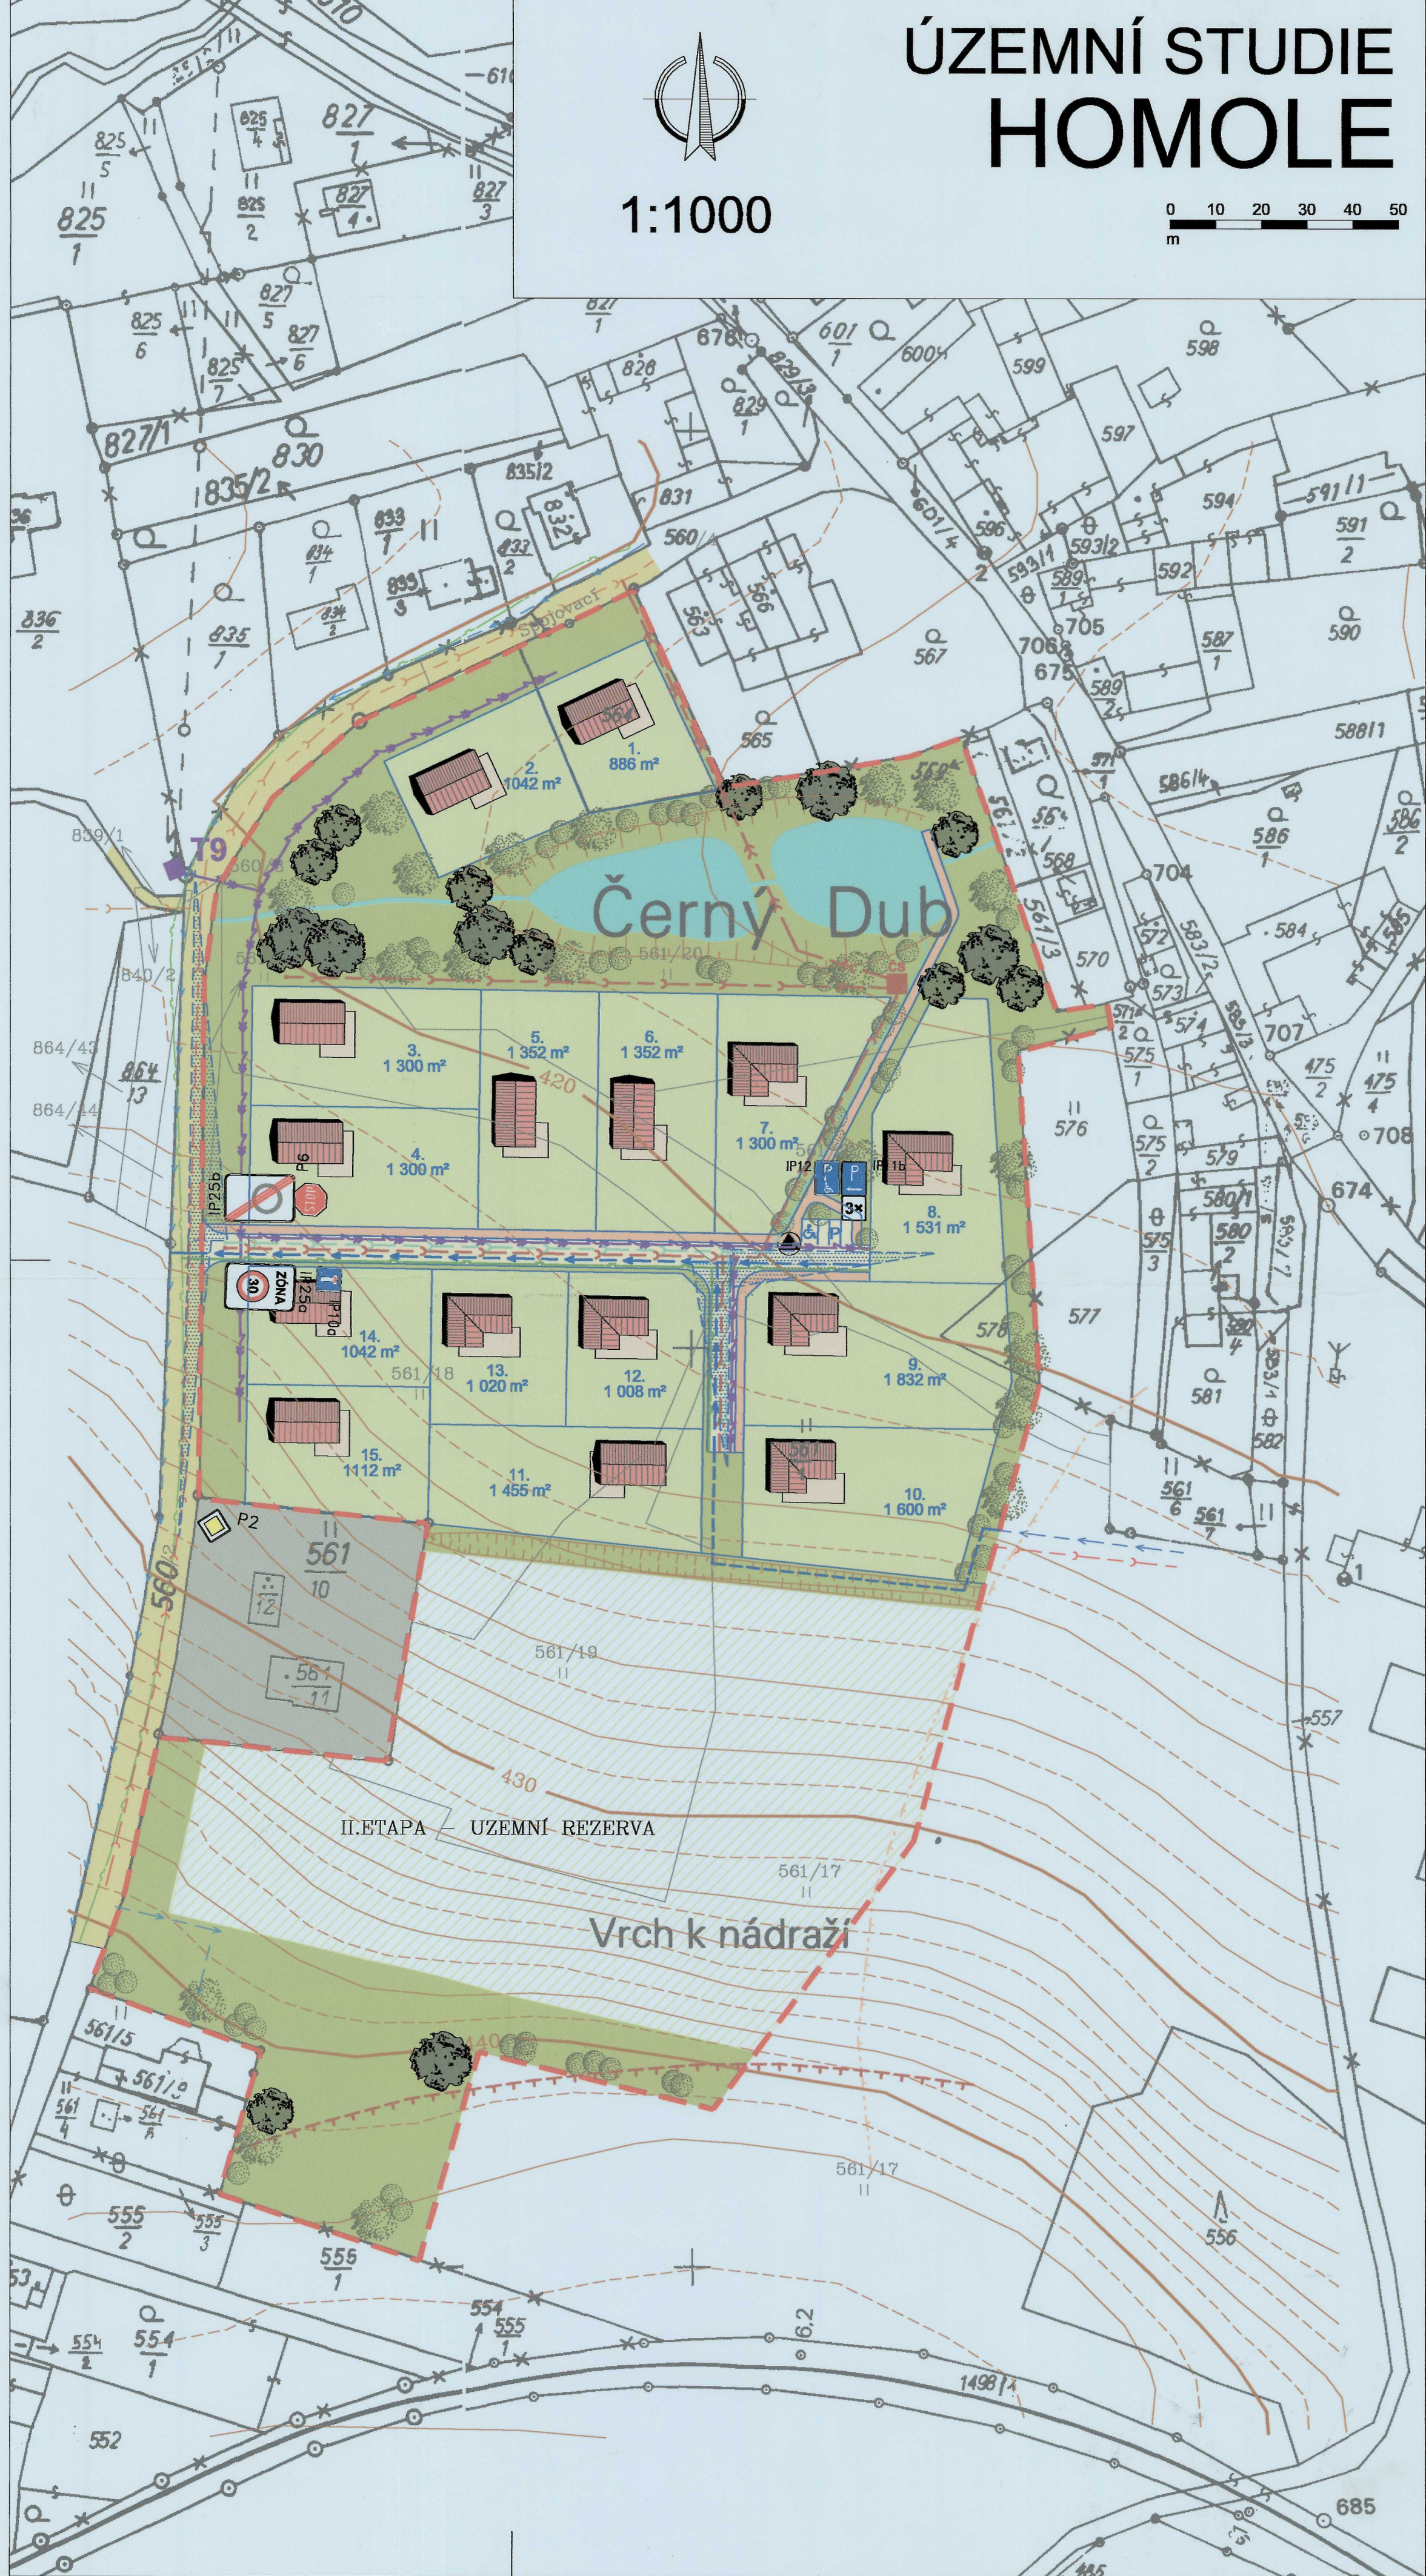

LEGENDA

- NAVRŽENÁ PARCELACE (19 132 m²)
- NAVRŽENÁ KOMUNIKACE (1 206 m²)
- NAVRŽENÉ CHODNÍKY (626 m²)
- VEŘEJNÁ ZELENĚ (14 874 m²)
- STÁVAJÍCÍ KOMUNIKACE
- STÁVAJÍCÍ ZASTAVĚNÉ PLOCHY
- PLOCHY VODNÍ A VODOHOSPODÁŘSKÉ (1 610 m²)
- II. ETAPA - ÚZEMNÍ REZERVA PRO BYDLENÍ (12 411 m²)
- 1-15 POČET NAVRŽENÝCH PARCEL PRO RD
- HRANICE LOKALITY ŘEŠENÁ ÚZEMNÍ STUDIÍ
- OCHRANNÉ PÁSMO ŽELEZNIČNÍ DRÁHY 60M
- PÁSMO VLIVU ZEMĚDĚLSKÝCH AREÁLŮ NA OKOLNÍ PROSTŘEDÍ
- ROZHLÉDOVÝ TROJÚHELNÍK
- PARKOVACÍ MÍSTO
- MÍSTO PRO UKLÁDÁNÍ TRÍDĚNÉHO ODPADU
- STÁVAJÍCÍ TRAFOSTANICE / MÍSTO NÁPOJENÍ ŘEŠENÉ LOKALITOU /
- STÁVAJÍCÍ KANALIZACE JEDNOTNÁ
- NÁVRH KANALIZACE JEDNOTNÉ DLE ÚPD
- STÁVAJÍCÍ VODOVODNÍ ŘAD
- NÁVRH VODOVODNÍHO ŘADU DLE ÚPD
- STÁVAJÍCÍ PLYNOVODNÍ ŘAD - STŘEDOTLAK
- ČERPACÍ STANICE KANALIZACE
- ODKANALIZOVÁNÍ SPLAŠKOVÝCH VOD Z LOKALITY
- ODKANALIZOVÁNÍ SPLAŠKOVÝCH VOD Z LOKALITY - VÝTLAK
- ODVEDENÍ DEŠŤOVÝCH VOD Z LOKALITY
- NÁPOJENÍ LOKALITY NA PLYNOVODNÍ ŘAD
- EL. NÁPOJENÍ LOKALITY / NA TRAFOSTANICI T9 /
- NÁPOJENÍ LOKALITY NA VODOVODNÍ ŘAD
- MOŽNOST PROPOJENÍ PRO ZOKRUHOVÁNÍ (ZLEPŠENÍ ZABEZPEČENÍ DODÁVKY VODY)
- VYSOKÁ ZELENĚ
- SCHEMATICká NEZÁVAZNÁ ZNAČKA PRO RD



VED. PROJEKTANT	ZODP. PROJEKTANT	KRESLIL	KONTROLOVAL	Projektový atelier AD s.r.o. Ing. arch. Jaroslav Daněk, Homole 4, Č. Budějovice, 370 01 IČ 25194771, tel. 387 311 238, DIČ CZ 25194771		
Ing.arch.J.Daněk	Ing.arch.J.Daněk					
INVESTOR	OBEC HOMOLE			FORMÁT	6 x A4	
MÍSTO STAVBY	OBEC HOMOLE – ČERNÝ DUB			DATUM	02/2012	
NÁZEV STAVBY	ÚZEMNÍ STUDIE HOMOLE lokalita plochy B41			STUPEŇ PD	Studie	
				MĚŘÍTKO	1:1000	
				Č. ZAKÁZKY	10_2012	
				ARCHIVNÍ Č.		
VÝKRES	SITUACE			ČÍS. KOPIE	ČÍS. VÝKRESU	
				2		