


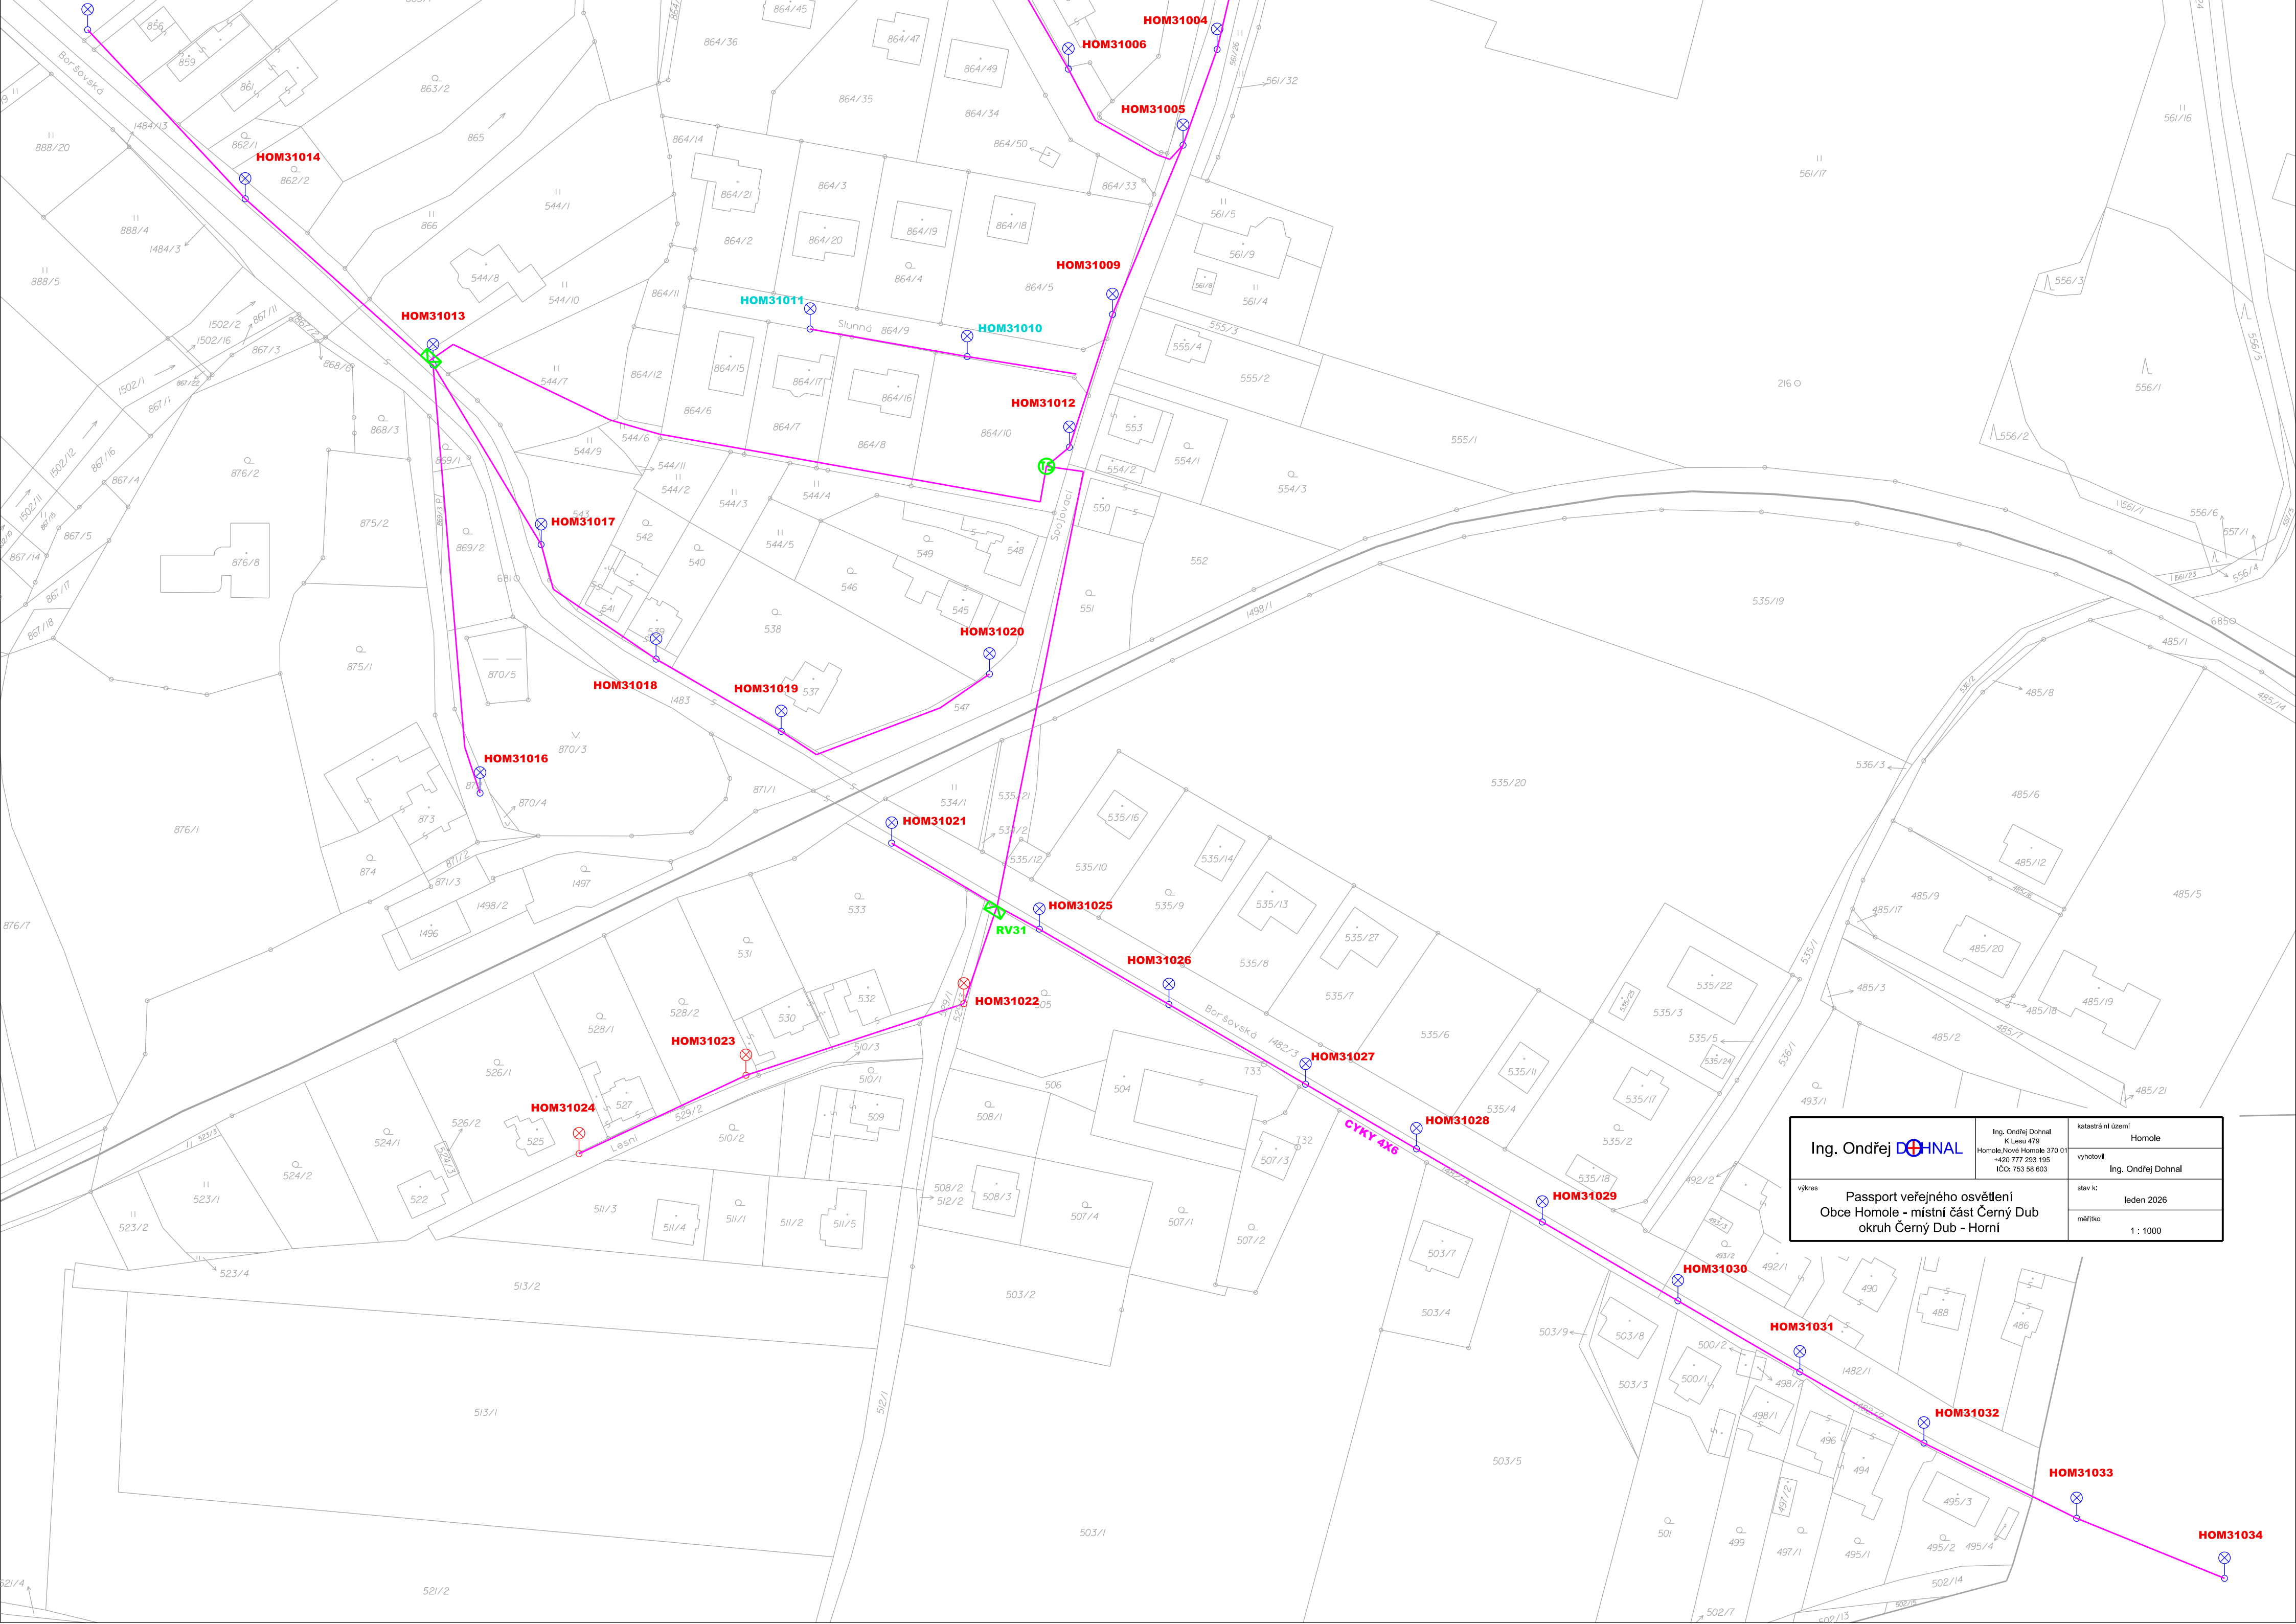

Ing. Ondřej 	Ing. Ondřej Dohnal K Lesu 479 Homole, Nové Homole 370 01 +420 777 293 195 IČO: 753 58 603	katastrální území Homole
		vyhotovil Ing. Ondřej Dohnal
	stav k: leden 2026	
výkres Passport veřejného osvětlení Obce Homole - místní část Černý Dub okruh Černý Dub - Horní	měřítko 1 : 1000	