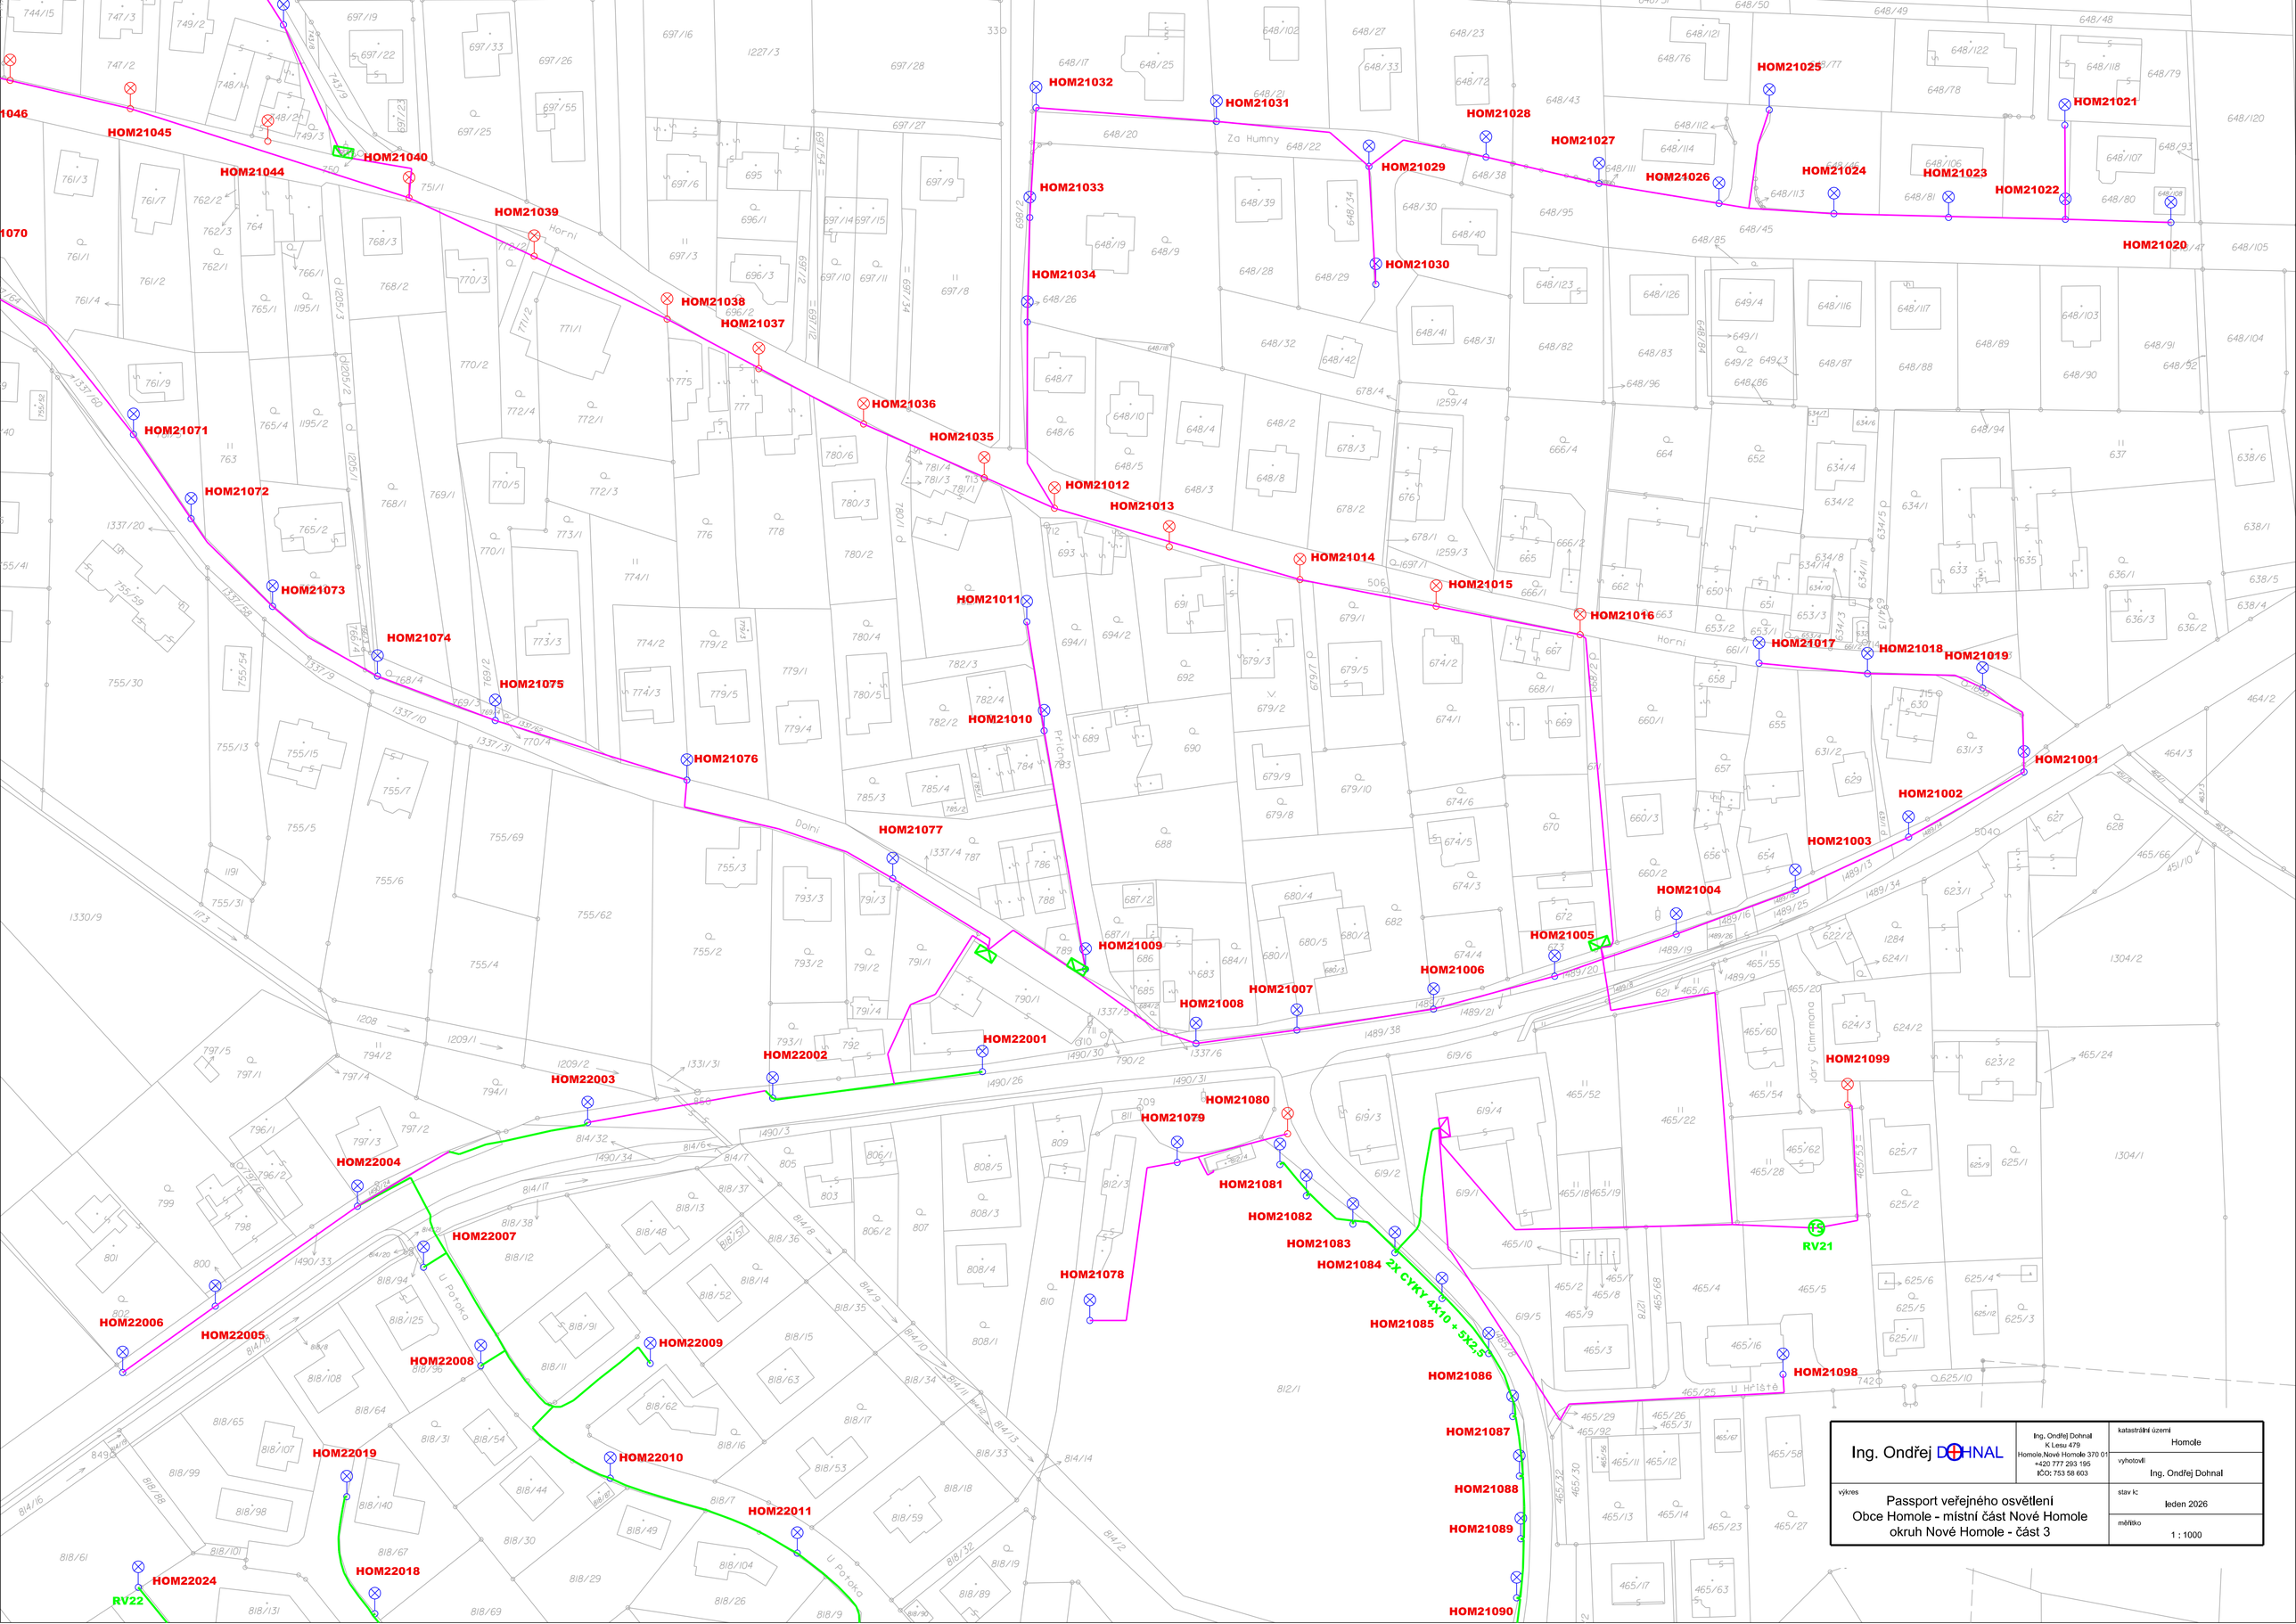

Ing. Ondřej DOHNAL	Ing. Ondřej Dohnal K Lesu 479 Homole,Nové Homole 370 01 +420 777 293 195 IČO: 753 58 603	katastrální území Homole	
		vyhotovil Ing. Ondřej Dohnal	
výkres Passport veřejného osvětlení Obce Homole - místní část Nové Homole okruh Nové Homole - část 3		stav k: leden 2026	
		měřítko 1 : 1000	