koordinační výkres

odůvodnění změny č. 7 územního plánu Homole

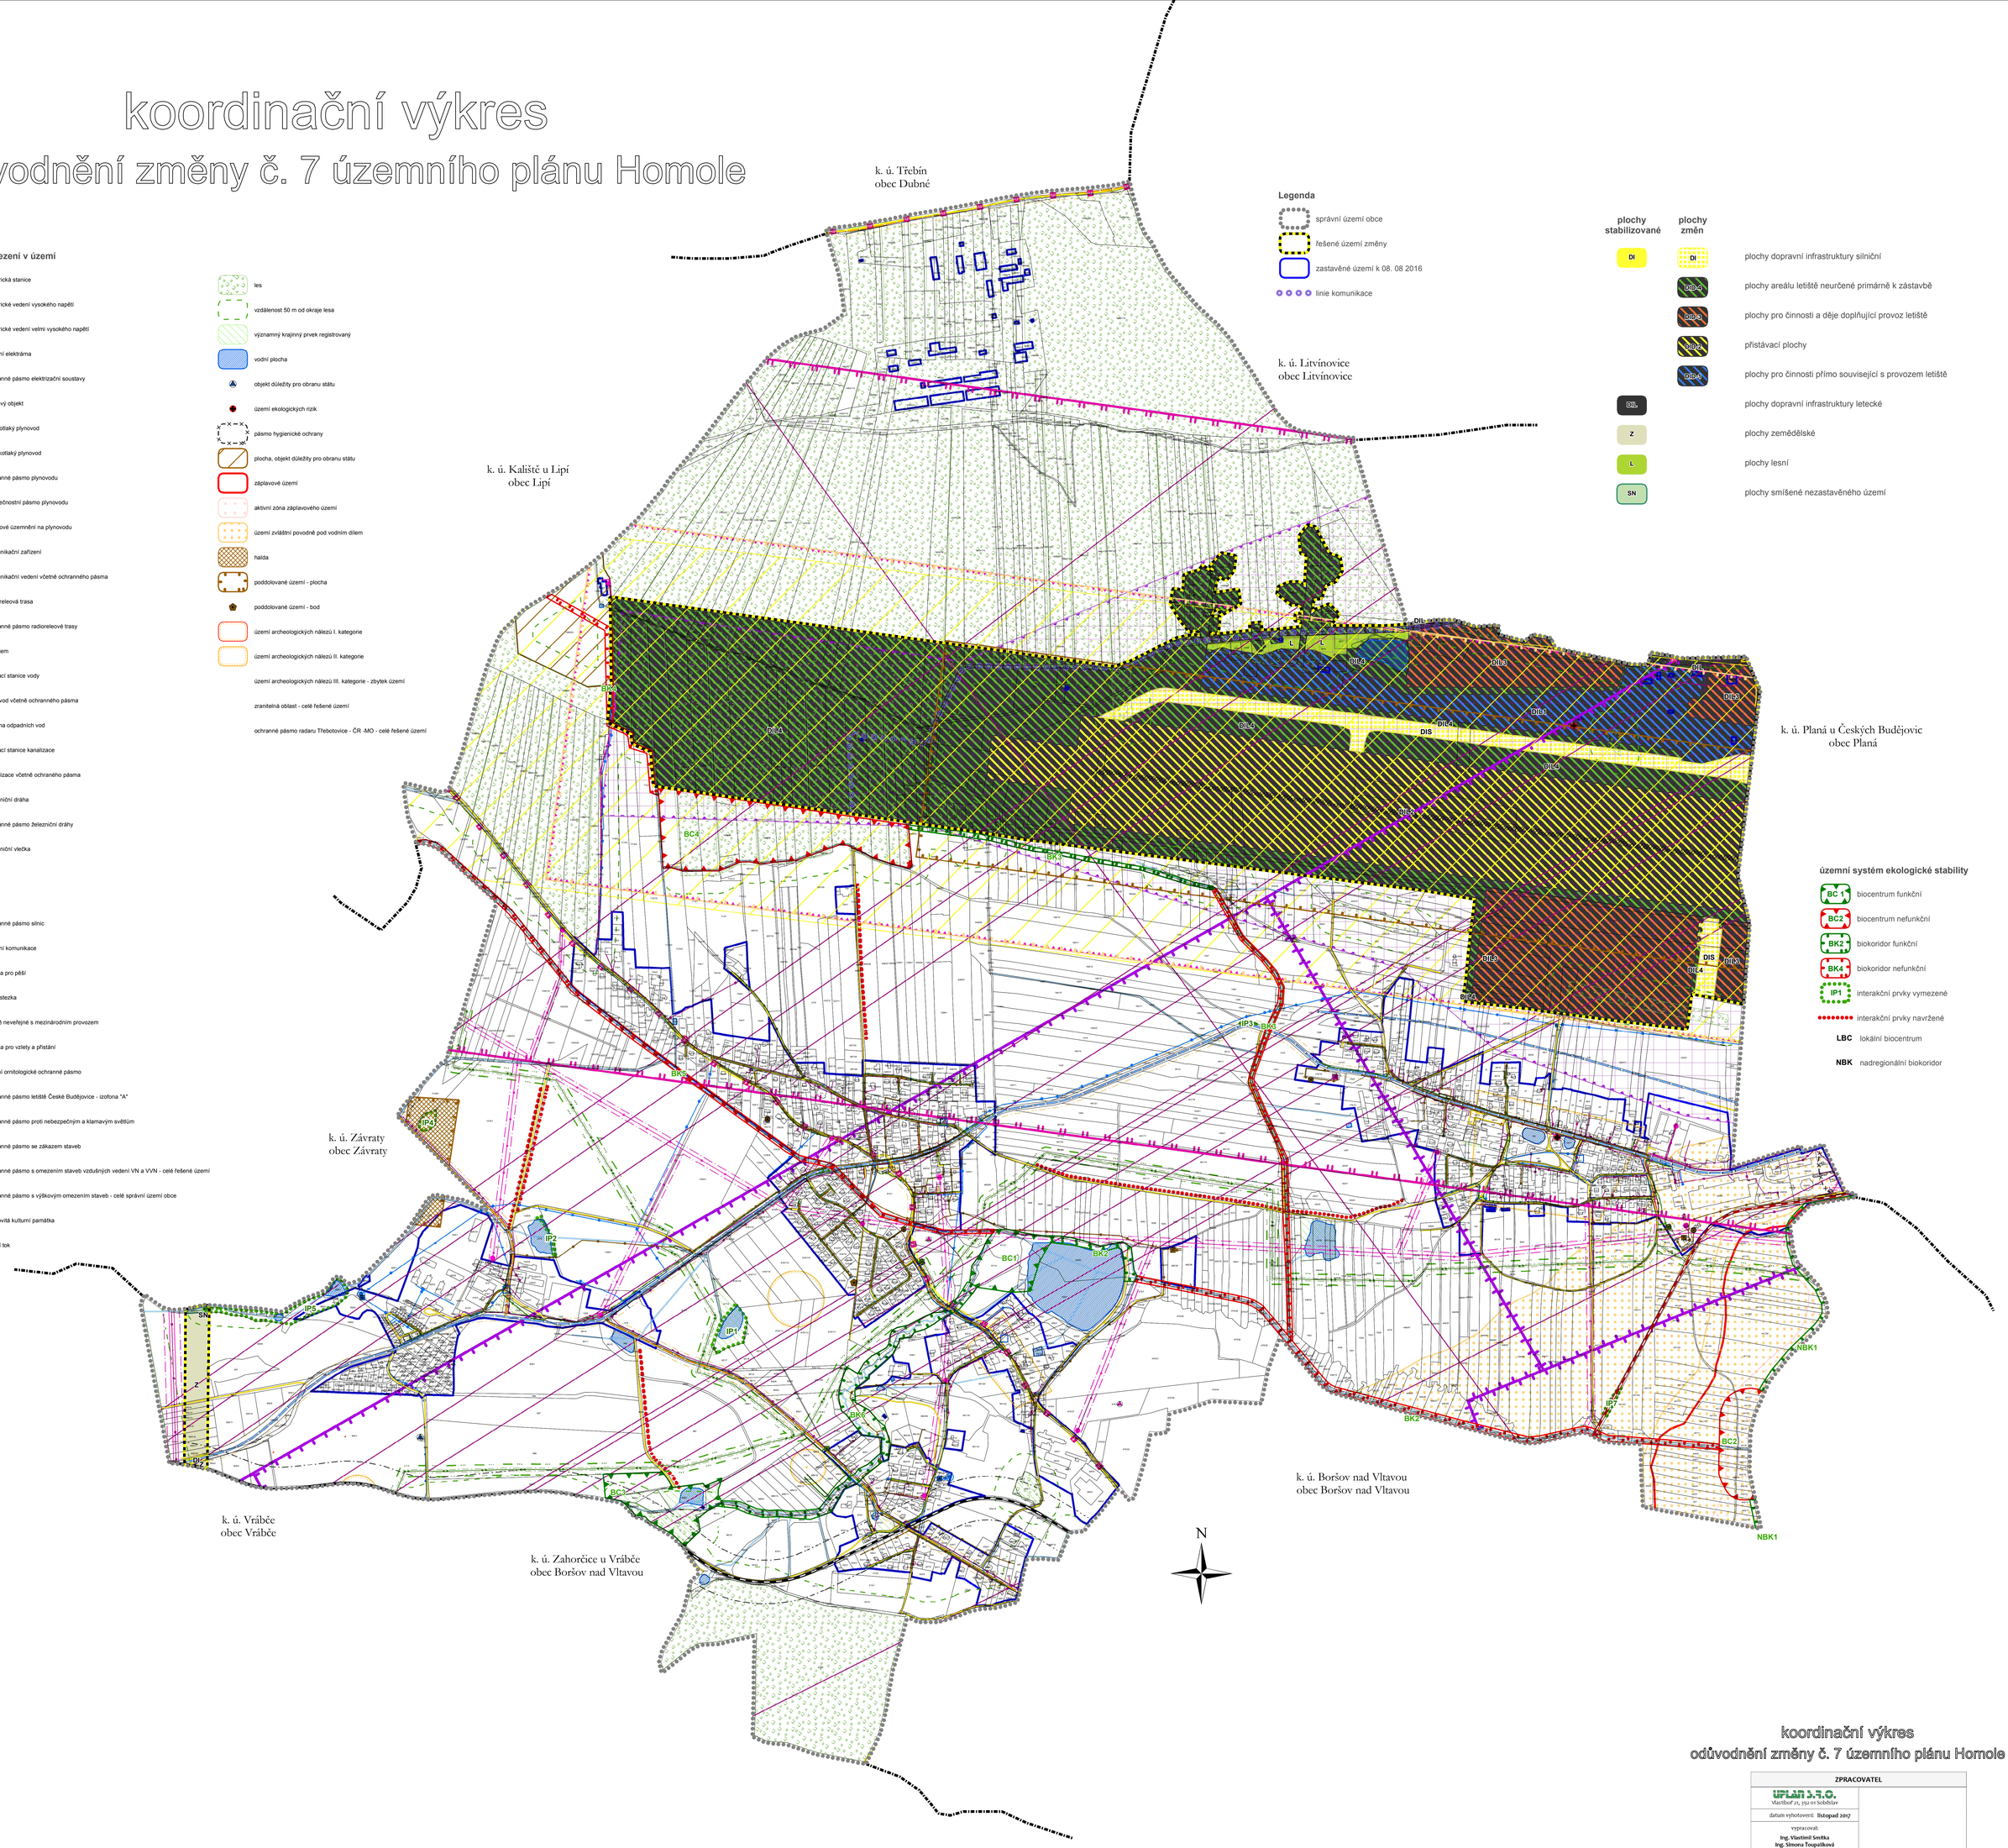

důležitá omezení v území

- elektrická stanice
- elektrické vedení vysokého napětí
- elektrické vedení velmi vysokého napětí
- solární elektrárna
- ochranné pásmo elektrizační soustavy
- plynový objekt
- středotlaký plynovod
- vysokotlaký plynovod
- ochranné pásmo plynovodu
- bezpečnostní pásmo plynovodu
- anodové územnění na plynovodu
- komunikační zařízení
- komunikační vedení včetně ochranného pásma
- radiorelevá trasa
- ochranné pásmo radiorelevé trasy
- vodojem
- čerpací stanice vody
- vodovod včetně ochranného pásma
- čistírna odpadních vod
- čerpací stanice kanalizace
- kanalizace včetně ochraného pásma
- železniční dráha
- ochranné pásmo železniční dráhy
- železniční vlečka
- S2
- S3
- ochranné pásmo silnic
- ostatní komunikace
- stezka pro pěší
- cyklostezka
- letiště neveřejné s mezinárodním provozem
- plocha pro vzlety a přistání
- vnitřní ornitologické ochranné pásmo
- ochranné pásmo letiště České Budějovice - izofona "A"
- ochranné pásmo proti nebezpečným a klamavým světlům
- ochranné pásmo se zákazem staveb
- ochranné pásmo s omezením staveb vzdušných vedení VN a VVN - celé řešené území
- ochranné pásmo s výškovým omezením staveb - celé správní území obce
- nemovitá kulturní památka
- vodní tok

- les
- vzdálenost 50 m od okraje lesa
- významný krajinný prvek registrovaný
- vodní plocha
- objekt důležitý pro obranu státu
- území ekologických rizik
- pásmo hygienické ochrany
- plocha, objekt důležitý pro obranu státu
- záplavové území
- aktivní zóna záplavového území
- území zvláštní povodně pod vodním dílem
- halda
- poddolované území - plocha
- poddolované území - bod
- území archeologických nálezů I. kategorie
- území archeologických nálezů II. kategorie
- území archeologických nálezů III. kategorie - zbytek území
- zranitelná oblast - celé řešené území
- ochranné pásmo radaru Třebotovice - ČR -MO - celé řešené území

Legenda

- správní území obce
- řešené území změny
- zastavěné území k 08. 08 2016
- linie komunikace

plochy stabilizované	plochy změn	
DI	DI	plochy dopravní infrastruktury silniční
	DIL4	plochy areálu letiště neurčené primárně k zástavbě
	DIL5	plochy pro činnosti a děje doplňující provoz letiště
	DIL2	přistávací plochy
	DIL3	plochy pro činnosti přímo související s provozem letiště
DIL		plochy dopravní infrastruktury letecké
Z		plochy zemědělské
L		plochy lesní
SN		plochy smíšené nezastavěného území

územní systém ekologické stability

- BC1 biocentrum funkční
- BC2 biocentrum nefunkční
- BK2 biokoridor funkční
- BK4 biokoridor nefunkční
- IP1 interakční prvky vymezené
- interakční prvky navržené
- LBC lokální biocentrum
- NBK nadregionální biokoridor

koordinační výkres
odůvodnění změny č. 7 územního plánu Homole

ZPRACOVATEL	
UPLAN s.r.o. Vlastibor 21, 392 01 Sobětín	
datum vyhotovení: listopad 2017	
vypracoval: Ing. Vlastimil Smítka, Ing. Simona Toupalíková	
odpovědný projektant: Ing. arch. Jaroslav Poláček	
číslo pare	razítko projektanta