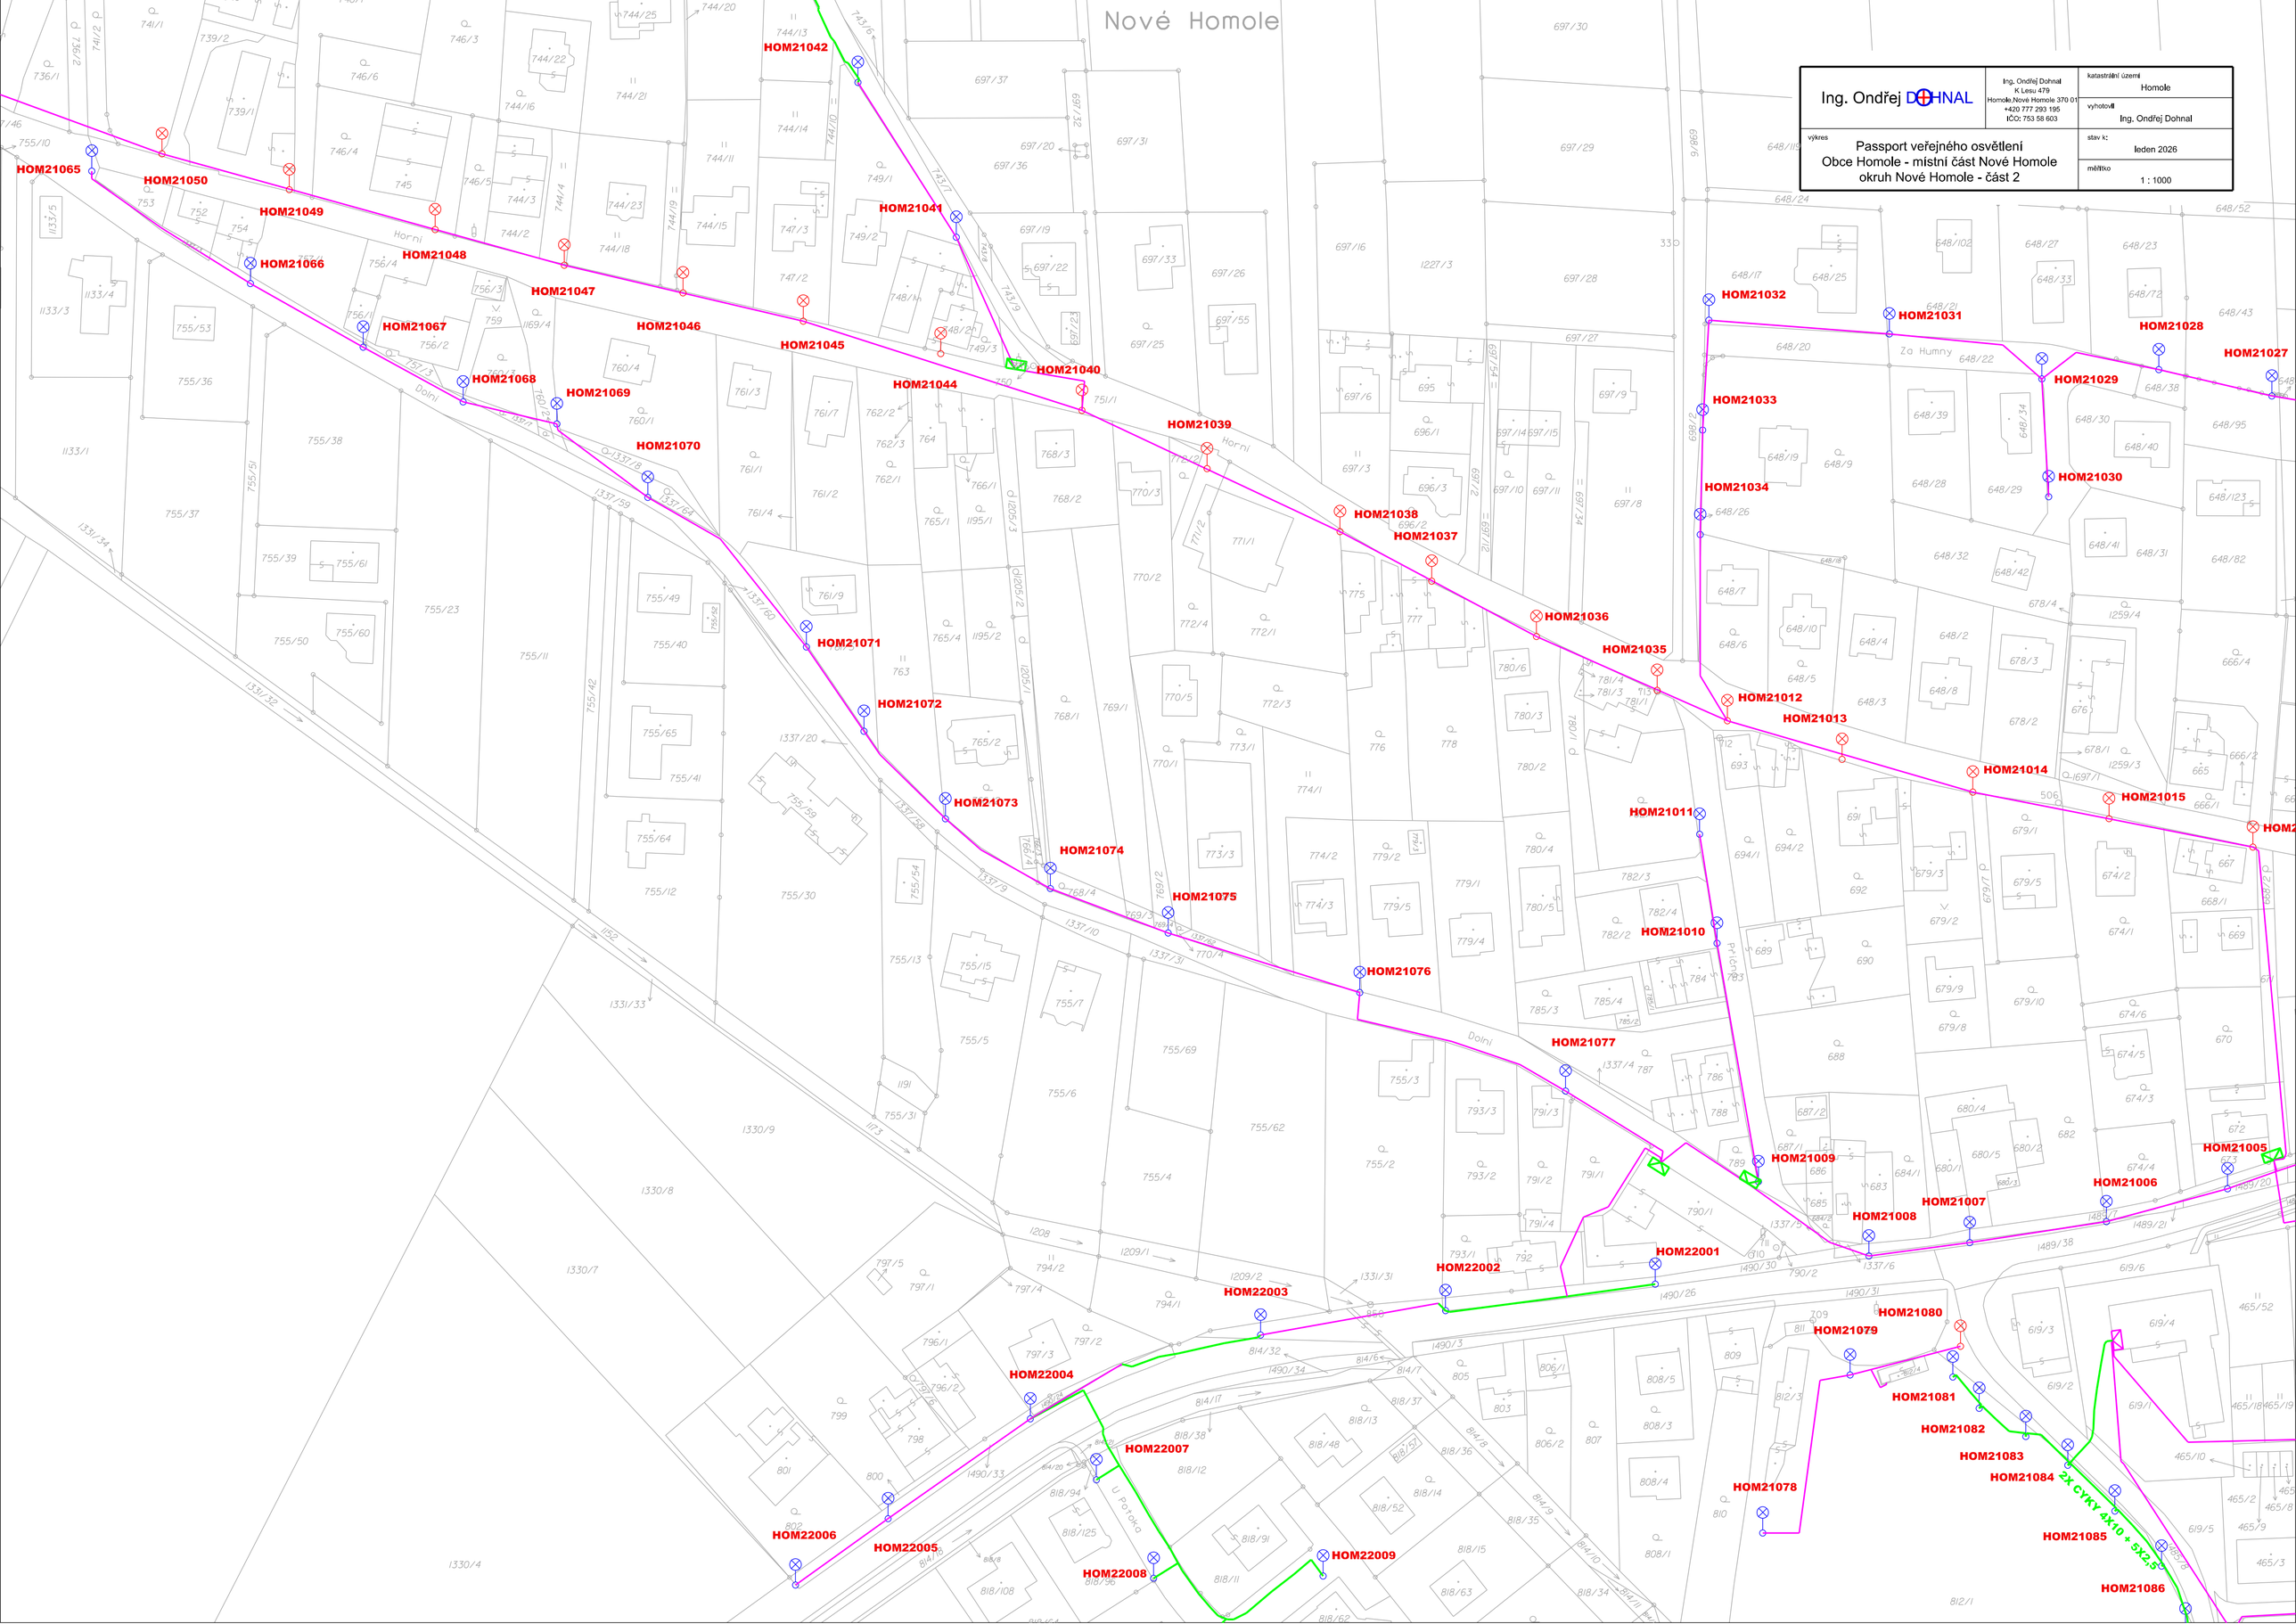

Ing. Ondřej DOHNAL	Ing. Ondřej Dohnal K Lesu 479 Homole,Nové Homole 370 01 +420 777 293 195 IČO: 753 58 603	katastrální území: Homole vyhotovil: Ing. Ondřej Dohnal
výkres: Passport veřejného osvětlení Obce Homole - místní část Nové Homole okruh Nové Homole - část 2		stav k: leden 2026 měřítko: 1 : 1000